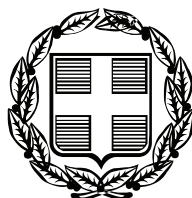


ΕΦΗΜΕΡΙΣ ΤΗΣ ΚΥΒΕΡΝΗΣΕΩΣ

ΤΗΣ ΕΛΛΗΝΙΚΗΣ ΔΗΜΟΚΡΑΤΙΑΣ

ΤΕΥΧΟΣ ΤΕΤΑΡΤΟ **Αρ. Φύλλου 208**

27 Μαΐου 2009

ΠΕΡΙΕΧΟΜΕΝΑ

ΑΠΟΦΑΣΕΙΣ

ΑΠΟΦΑΣΕΙΣ

Αριθμ. 13626/8554 (1)

Καθορισμός ορίων αιγιαλού, παραλίας στη θέση «Μαυραμπέλι», νήσου Κέας.

Ο ΓΕΝΙΚΟΣ ΓΡΑΜΜΑΤΕΑΣ ΠΕΡΙΦΕΡΕΙΑΣ ΝΟΤΙΟΥ ΑΙΓΑΙΟΥ

Έχοντας υπόψη:

1. Τις διατάξεις του ν. 2971/2001 (ΦΕΚ 285/τ.Α/19.12.2001) «περί αιγιαλού και παραλίας».

2. Τις διατάξεις του ν. δ. 439/1970 «περί συμπληρώσεως των διατάξεων περί αιγιαλού».

3. Τις διατάξεις του 3200/1955 «περί διοικητικής αποκέντρωσης», όπως αυτές τροποποιήθηκαν και ισχύουν σήμερα με τα ν. δ. 532/1970, β.δ. 704/1970, β.δ. 705/1970, β.δ. 192/1972, π.δ. 71/1984, π.δ. 347/1986, ν. 2026/1992 και π.δ. 97/1993.

4. Τις διατάξεις του άρθρου 19 παράγρ. 5 ν. 2344/1995, του άρθρου 52 παρ. 6 ν. 2218/1994, του άρθρου 4 παρ. 7 του ν. 2240/1994, δυνάμει των οποίων αρμοδιότητες του Υπουργείου Οικονομικών που είχαν μεταβιβασθεί στους Νομάρχες, ανήκουν στον Περιφερειακό Δ/ντή, σε συνδυασμό με αυτές του άρθρου 14 παρ. 2 του ν. 2399/1996 με τις οποίες προβλέπεται η κατάργηση των θέσεων των Περ/κών Δ/ντών, οι αρμοδιότητες πλέον του οποίου περιήλθαν στο Γενικό Γραμματέα της Περιφέρειας και ασκούνται από τον αναπληρωτή Περ/κό Δ/ντή.

5. Τις διατάξεις του τετάρτου εδαφίου της παρ. 2 του άρθρου 1 και της παρ. 6 του ιδίου άρθρου του ν.2503/1997 «Διοίκηση, οργάνωση, στελέχωση της Περιφέρειας, ρύθμιση θεμάτων για την Τοπική Αυτοδιοίκηση και άλλες διατάξεις» (ΦΕΚ 107/Α), σύμφωνα με τις οποίες οι Περιφερειακές Υπηρεσίες του Υπουργείου Οικονομικών, που συγκροτούσαν την Περιφερειακή Διοίκηση του Νομού ή της Νομαρχίας, δεν υπήχθησαν στην ενιαία οργανική μονάδα της Περιφέρειας, ούτε καταργήθηκαν αλλά αποτελούν από 1.9.1997, Υπηρεσίες του Υπουργείου Οικονομικών.

6. Το υπ' αριθμ. 28979/31.7.1997 έγγραφο της Δ/νσης Διοίκησης του Υπουργείου Εσωτερικών, Δημ. Διοίκησης και Αποκέντρωσης, σύμφωνα με το οποίο οι αρμοδιότητες του Γενικού Γραμματέα της Περιφέρειας σε θέματα Υπηρεσιών του Υπουργείου Οικονομικών, μεταφέρονται από 1.9.1997 στον Υπουργό Οικονομικών.

7. Την υπ' αριθμ. 1666/ΔΙ0Ε89/13.1.2009 (ΦΕΚ 40/τΒ΄/16.1.2009), κοινή απόφαση του Πρωθυπουργού και Υπουργού Οικονομίας και Οικονομικών περί καθορισμού αρμοδιοτήτων των Υφυπουργών Οικονομίας και Οικονομικών, οι οποίες αφορούν αρμοδιότητες που περιέρχονται κατά των ανωτέρω, στους Γενικούς Γραμματείς Περιφερειών.

8. Τον ν. 3220/2004, Μέτρα αναπτυξιακής και κοινωνικής πολιτικής-αντικειμενοποίηση του φορολογικού ελέγχου κ.α διατάξεις (ΦΕΚ 15/Α/28.1.2004).

9. Την υπ' αριθμ. 1030067/296/Α006/7.4.2004, εγκύκλιο, της Δ/νσης Οργάνωσης του Υπουργείου Οικονομίας και Οικονομικών.

10. Την από 12.6.2008 έκθεση της επιτροπής καθορισμού των ορίων αιγιαλού, παραλίας, στην περιοχή «Μαυραμπέλι», νήσου Κέας και το από Δεκέμβριο του 2007 τοπογραφικό, υψομετρικό και κτηματολογικό, διάγραμμα, εξαρτημένο από το κρατικό δίκτυο (ΕΓΣΑ 87), κλίμακας 1:500, το οποίο συντάχθηκε από τον Ιωάννη Γεωργόπουλο, Τοπογράφο Μηχανικό, σε μία πινακίδα, ελέγχθηκε για την ακρίβεια της αποτύπωσης στις 12.6.2008 από την Βασιλική Κηπιρτίδου, Τοπογράφο Μηχανικό της Κτηματικής Υπηρεσίας Ν. Κυκλάδων και θεωρήθηκε από την Γεωργία Γιαντσελίδου, Προϊσταμένη της Κτηματικής Υπηρεσίας Ν. Κυκλάδων την ίδια, ημερομηνία.

11. Το υπ' αριθμ. 544.5/214/09/7.4.2009 έγγραφο του Γενικού Επιτελείου Ναυτικού, αποφασίζουμε:

Επικυρώνουμε την από 12.6.2008 έκθεση της κατά το άρθρο 3 του ν. 2971/2001 αρμόδιας επιτροπής για τη χάραξη των ορίων αιγιαλού και παραλίας στη θέση «Μαυραμπέλι», νήσου Κέας, καθώς επίσης και το από Δεκέμβριο του 2007 τοπογραφικό, υψομετρικό και κτηματολογικό διάγραμμα, εξαρτημένο από το κρατικό δίκτυο (ΕΓΣΑ 87), κλίμακας 1:500, το οποίο συντάχθηκε από τον Ιωάννη Γεωργόπουλο, Τοπογράφο Μηχανικό, σε μία πινακίδα, ελέγχθηκε ως προς την ακρίβεια της αποτύπωσης στις 12.6.2008, από την Βασιλική Κηπιρτί-

δου, Τοπογράφο Μηχανικό της Κτηματικής Υπηρεσίας Ν. Κυκλάδων και θεωρήθηκε την ίδια ημερομηνία από την Γεωργία Γιαντσελίδου, Προϊσταμένη της Κτηματικής Υπηρεσίας Ν. Κυκλάδων.

Στο τοπογραφικό αυτό διάγραμμα καθορίσθηκε η οριογραμμή του αιγιαλού με κόκκινη συνεχή πολυγωνική γραμμή, με στοιχεία 1, 2, 3, ... 20, 21, 1=22.

Η οριογραμμή της παραλίας με κίτρινη συνεχή πολυγωνική γραμμή και στοιχεία 1΄, 2΄, 3΄, ...20΄, 21΄, 1΄=22΄.

Αποφαινόμαστε ότι δεν υπάρχει παλαιός αιγιαλός.

Η ζώνη παραλίας έχει πλάτος 10μ. διότι διαφορετικά δεν εξυπηρετούνται οι σκοποί του άρθρου 1 παρ. 2 του ν. 2971/2001.

Δεν εξαιρούνται τα κτίσματα (ξερολιθιές), που βρίσκονται στη ζώνη παραλίας.

Η απόφαση αυτή με την έκθεση της επιτροπής και το τοπογραφικό διάγραμμα να δημοσιευθούν στην Εφημερίδα της Κυβερνήσεως.

Ερμούπολη, 14 Μαΐου 2009

Ο Γενικός Γραμματέας Περιφέρειας
ΧΑΡΑΛΑΜΠΟΣ ΚΟΚΚΙΝΟΣ

ΕΚΘΕΣΗ ΕΠΙΤΡΟΠΗΣ
ΚΑΘΟΡΙΣΜΟΥ ΤΩΝ ΟΡΙΩΝ ΤΟΥ ΑΙΓΙΑΛΟΥ
(΄Αρθρο 3 ν. 2971/19.12.2001)

Για τον καθορισμό των ορίων του αιγιαλού που γίνεται για πρώτη φορά στη θέση «Μαυραμπέλι», Ν. Κέας.

Στη Κέα, σήμερα 12.6.2008, οι υπογεγραμμένοι:

1. ΓΕΩΡΓΙΑ ΓΙΑΝΤΣΕΛΙΔΟΥ, προϊσταμένη της Κτηματικής Υπηρεσίας του Νομού Κυκλάδων, ως πρόεδρος,

2. ΒΑΣΙΛΙΚΗ ΚΗΠΙΡΤΙΔΟΥ, Τοπογράφος Μηχανικός της Κτηματικής Υπηρεσίας Ν. Κυκλάδων ως μέλος,

3. ΘΕΟΧΑΡΗΣ ΖΗΣΗΣ, Λιμενάρχης Κέας, ως μέλος

Γραμματέας της επιτροπής είναι η Αγγελική Ψιλλοπούλου, υπάλληλος της Κτηματικής Υπηρεσίας Ν. Κυκλάδων.

Τα μέλη της Επιτροπής :

3. Ο Διευθυντής της Διεύθυνσης Πολεοδομίας Νομαρχιακής Αυτοδιοίκησης Ν. Κυκλάδων και

4. Ο Διευθυντής Χωροταξίας και Περιβάλλοντος της Γενικής Γραμματείας Περιφέρειας Ν. Κυκλάδων αν και προσκλήθηκαν με την με αριθ. οικ.1488/10.6.2008 πρόσκληση του προέδρου, δεν παρευρέθησαν, αποτελούντες την επιτροπή καθορισμού των ορίων του αιγιαλού δυνάμει του άρθρου 3 του ν. 2971/19.12.2001, σε συνδυασμό με την 6806/2007 απόφαση του Γενικού Γραμματέα Περιφέρειας Νοτίου Αιγαίου μεταβήκαμε επί τόπου στην προαναφερθείσα περιοχή και λαβόντες υπ' όψη:

Την από 29.1.2008 αίτηση καθορισμού, του Ιωάννη Γεωργόπουλου, των ορίων του αιγιαλού στην εν λόγω θέση.

Το τοπογραφικό, υψομετρικό και κτηματολογικό διάγραμμα, το οποίο συντάχθηκε τον Δεκέμβριο του 2007 από τον Ιωάννη Γεωργόπουλο, Τοπογράφο Μηχ/κό σε μία πινακίδα σε κλίμακα 1:500, εξαρτημένο από το κρατικό δίκτυο (ΕΓΣΑ 87), το οποίο ελέγχθηκε επιτόπου για την ακρίβεια της αποτύπωσης την 12.6.2008 από την Βασιλική Κηπιρτίδου, Τοπογράφο Μηχ/κό της Κτηματικής Υπηρεσίας Ν. Κυκλάδων και θεωρήθηκε την ίδια ημερομηνία από την Γεωργία Γιαντσελίδου, προϊστάμενη της Κτηματικής Υπηρεσίας Ν. Κυκλάδων.

Τις διατάξεις του ν. 2971/2001 «Αιγιαλός, παραλία και άλλες διατάξεις» όπως αυτός ισχύει, και τον ν. 1337/1983 καθώς και την προς αυτόν σχετική Δικαστηριακή και Διοικητική Νομολογία.

Την από την επιτόπια μετάβαση σχηματισθείσα αντίληψη περί του πλάτους της βρεχόμενης ζώνης της ξηράς καθώς και τα στοιχεία που προβλέπονται από το άρθρο 9 του ν. 2971/2001 και ειδικότερα:

Τη γεωμορφολογία του εδάφους για την οποία αναλυτικά αναφέρεται ότι :

1) Η γεωμορφολογία της παράκτιας ζώνης συνίσταται από έδαφος βραχώδες με απότομα πρανή με μεταβαλλόμενα ύψη στέψης από 5-24 μ. και τοποθετείται δυτικά του όρμου Ξύλα.

2) Της ακτής συνέχονται εκτάσεις λοφώδεις με φυσική βλάστηση (σχοίνα, πουρνάρια κλπ), εκτός σχεδίου με αραιή δόμηση.

3) Το φυσικό όριο της βλάστησης συνίσταται από θαμνώδη χαμηλή φυσική τυπική κυκλαδίτικη βλάστηση (φρύγανα).

4) Σύμφωνα με τα μετεωρολογικά στοιχεία της περιοχής η ακτογραμμή προσβάλλεται εντονότερα από βόρειους-βορειοδυτικούς, ανέμους έως και ισχυρούς.

5) Η μορφολογία του πυθμένα συνίσταται από βραχώδες βυθό με απότομα βάθη κοντά στην ακτή. Λαμβάνοντας υπόψη ότι σε περιοχές ακτών με μεγάλες κλίσεις βυθού και αντίστοιχα μεγάλα βάθη κοντά στην ακτή. Λαμβάνοντας υπόψη ότι σε περιοχές ακτών με μεγάλες κλίσεις βυθού και αντίστοιχα μεγάλα βάθη κοντά στην ακτή, όπου ο κυματισμός καλύπτει κατά κανόνα μεγάλο εύρος ακτής προκειμένου να εκτονωθεί. Επίσης το ότι η ύπαρξη βραχώδους πυθμένα με έντονο ανάγλυφο επιδρά στη χάραξη της γραμμής του αιγιαλού, δεδομένου ότι τέτοιου είδους σχηματισμοί επιδρούν στη διαφοροποίηση του κυματικού πεδίου από θέση σε θέση εντός της παράκτιας ζώνης.

6) Το τομέα ανάπτυξης κυματισμού σε σχέση με το μέτωπο της ακτής, ότι δηλαδή πρόκειται για ακτή με μεγάλο ανάπτυγμα πελάγους και ότι το μεγάλο ανάπτυγμα θαλάσσιας έκτασης συμβάλλει στη δημιουργία μεγαλύτερης έντασης κυματικού πεδίου σε σχέση με κλειστές θαλάσσιες περιοχές (όρμους και κόλπους), που έχουν την ίδια ένταση ανέμου.

7) Τη μη ύπαρξη τεχνικών έργων που να υφίστανται νόμιμα.

8) Δεν εντοπίστηκαν στη παράκτια περιοχή άλλοι φυσικοί πόροι.

9) Δεν υπάρχουν εγκεκριμένες χωροταξικές κατευθύνσεις και χρήσεις γης που επηρεάζουν την παράκτια ζώνη.

10) Δεν υπάρχουν καταγεγραμμένα δημόσια κτήματα στην περιοχή.

11) Δεν υφίσταται Κτηματολόγιο, αποφασίζουμε:

1. Καθορίζουμε επί του ανωτέρω τοπογραφικού διαγράμματος:

α) Την οριογραμμή του αιγιαλού με κόκκινη συνεχή πολυγωνική γραμμή και στοιχεία 1, 2, 3, ... 20, 21, 1=22.


β) Την οριογραμμή της παραλίας με κίτρινη συνεχή πολυγωνική γραμμή και στοιχεία 1', 2', 3', ... 20', 21', 1'=22'.

2. Η ζώνη παραλίας έχει πλάτος 10 μ. διότι διαφορετικά δεν εξυπηρετούνται οι σκοποί του άρθρου 1 παρ. 2 του ν. 2971/2001


3. Δεν εξαιρούνται οι κατασκευές (ξερολιθιές), που βρίσκονται στη ζώνη παραλίας.

Η Επιτροπή

ΓΕΩΡΓΙΑ ΓΙΑΝΤΣΕΛΙΔΟΥ
ΒΑΣΙΛΙΚΗ ΚΗΠΙΡΤΙΔΟΥ
ΘΕΟΧΑΡΗΣ ΖΗΣΗΣ

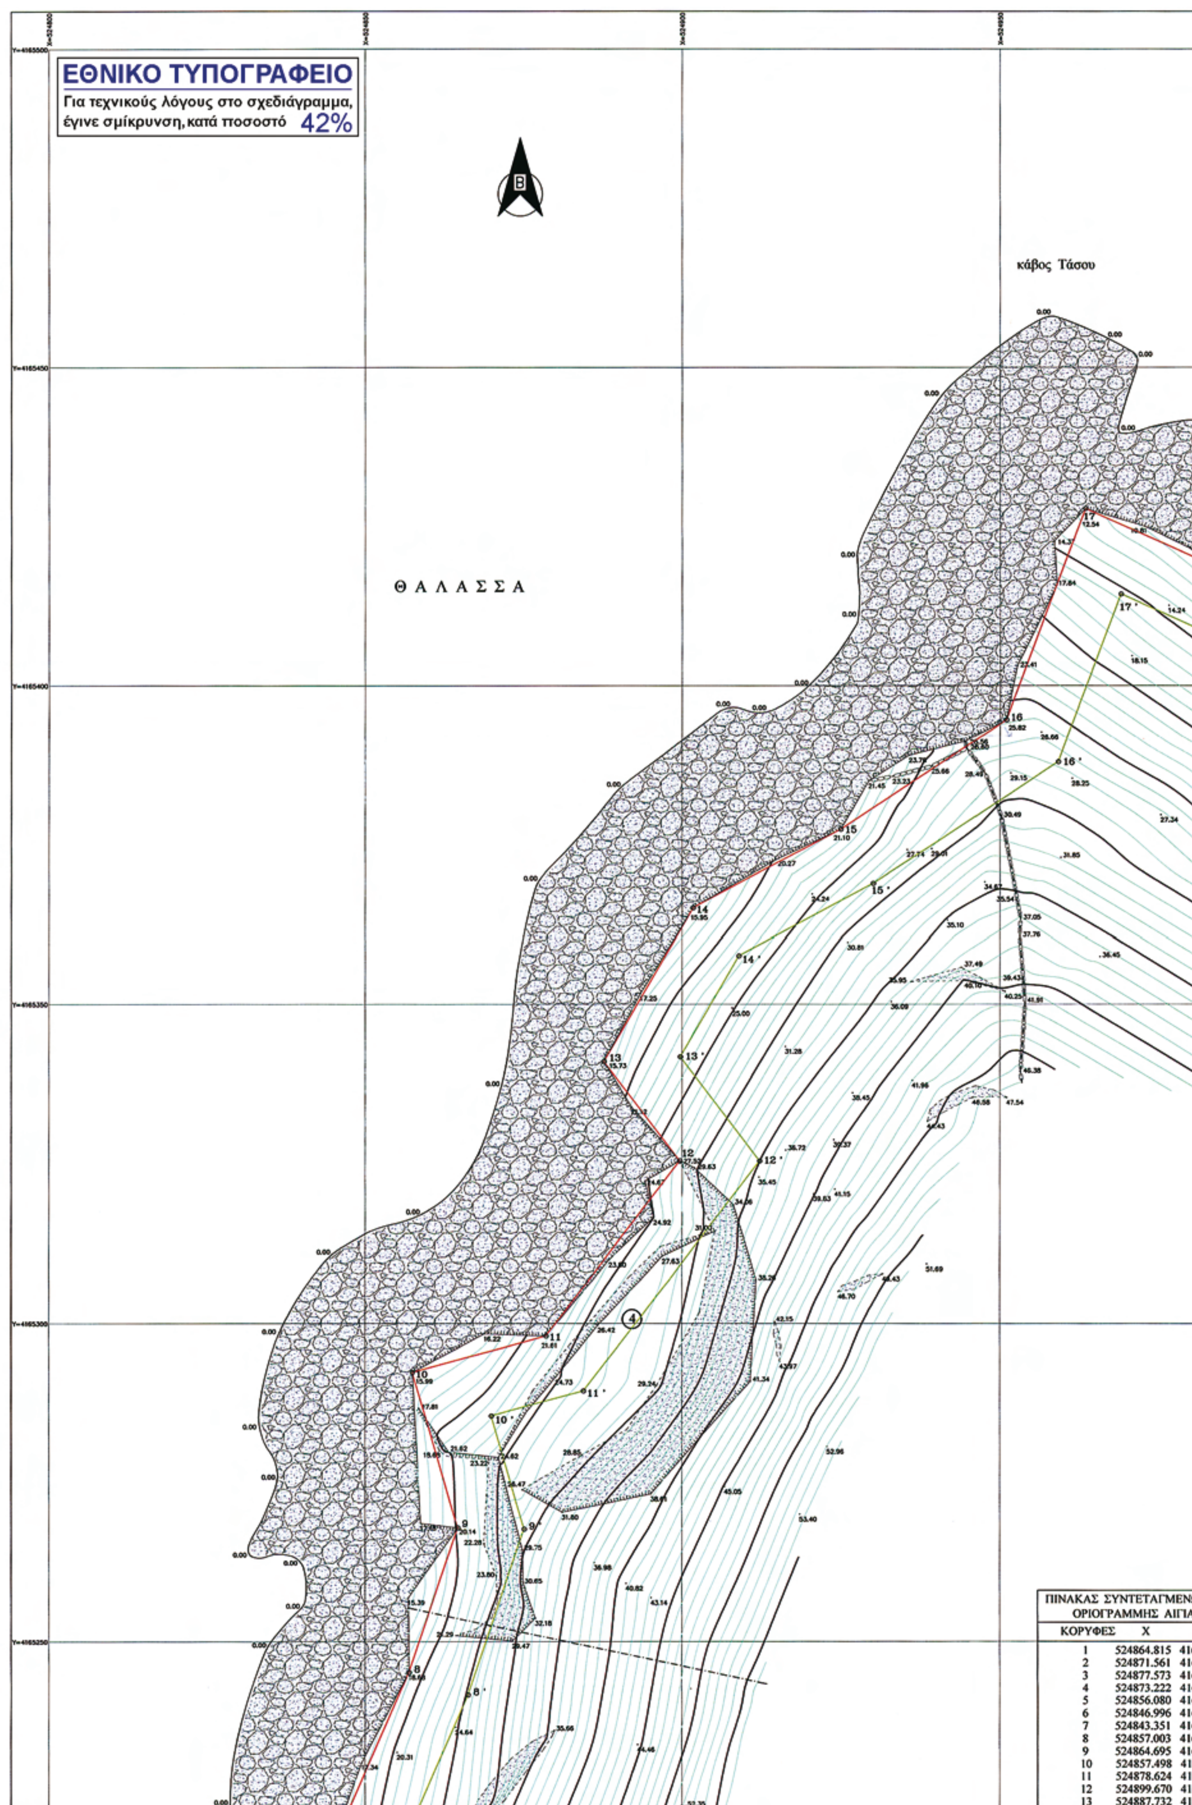

ΠΙΝΑΚΑΣ ΣΥΝΤΕΤΑΓΜΕΝΩ ΟΡΙΟΓΡΑΜΜΗΣ ΑΙΓΙΑ		
ΚΟΡΥΦΕΣ	X	
1	524864.815	416
2	524871.561	416
3	524877.573	416
4	524873.222	416
5	524856.080	416
6	524846.996	416
7	524843.351	416
8	524857.003	416
9	524864.695	416
10	524857.498	416
11	524878.624	416
12	524899.670	416
13	524887.732	416

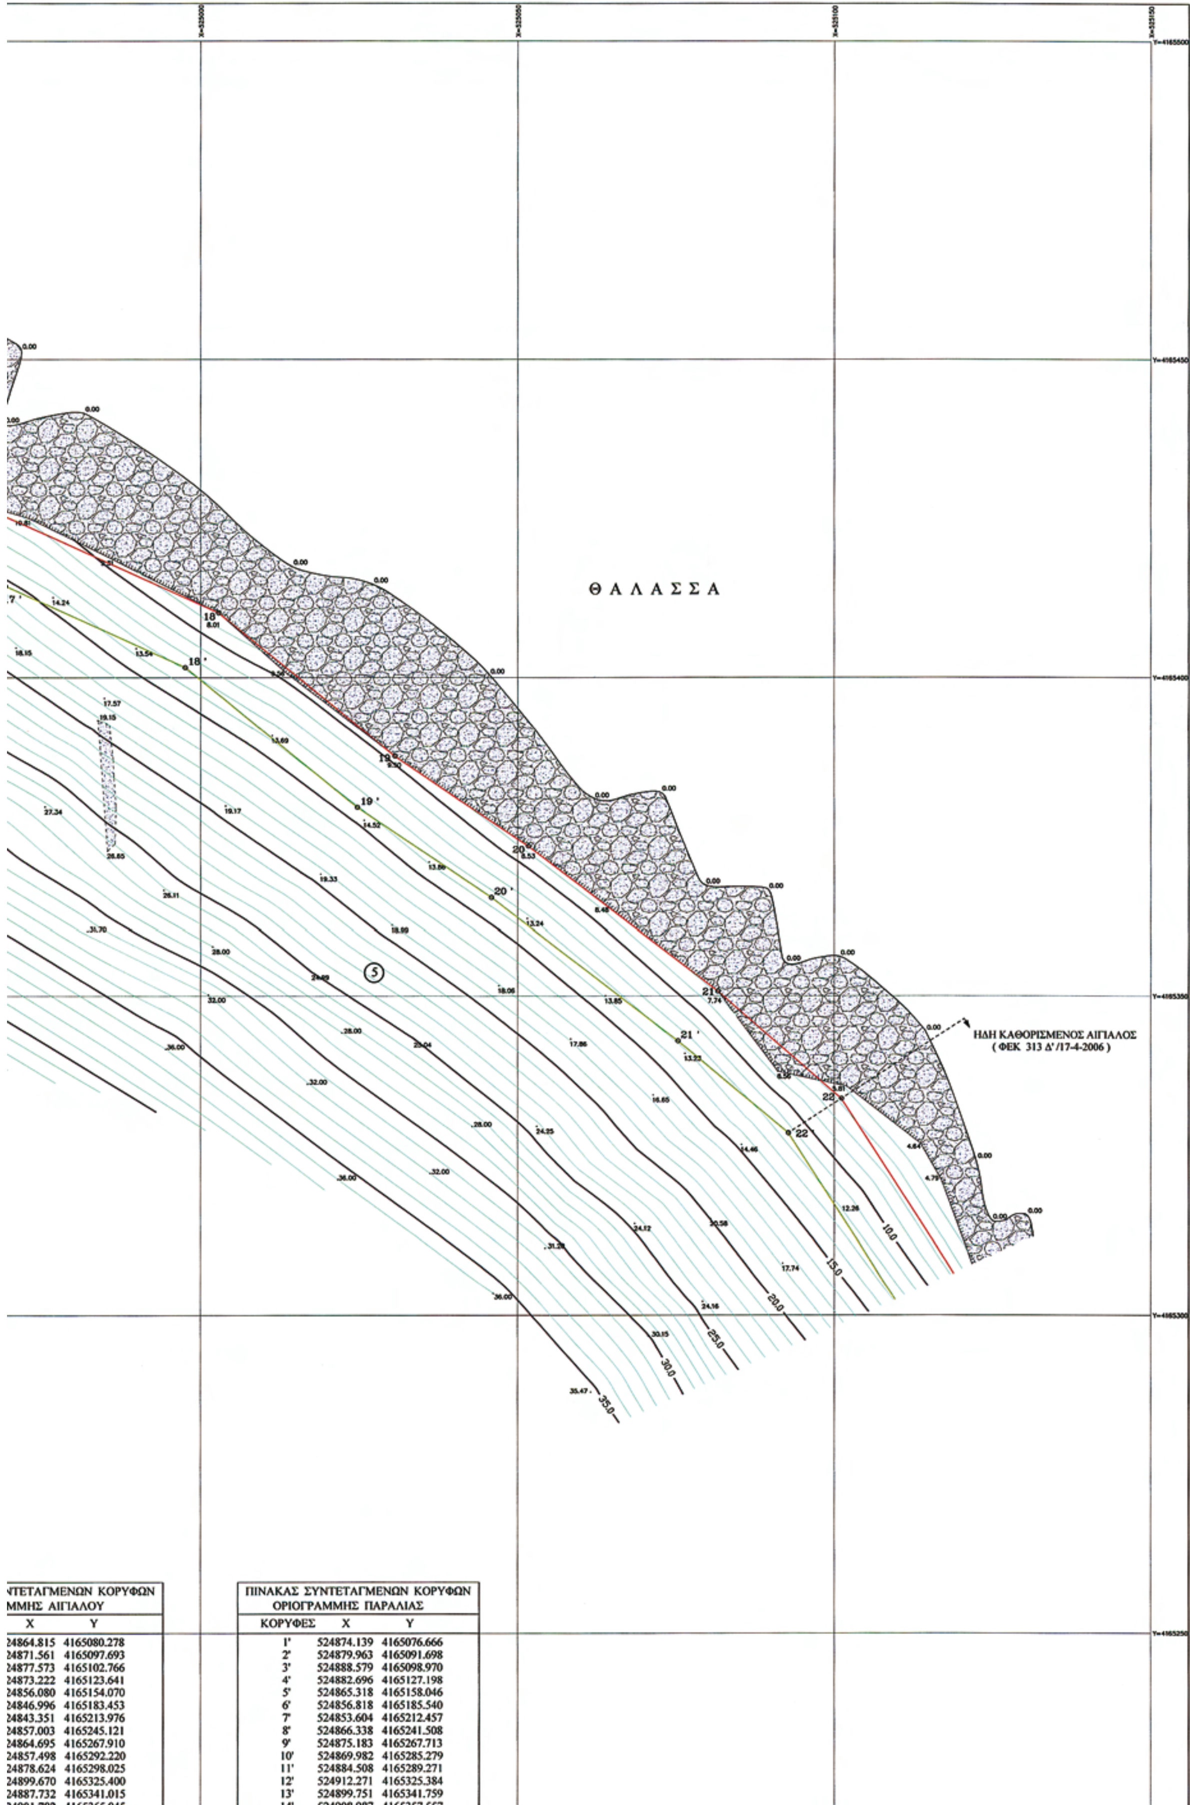


ΝΤΕΤΑΓΜΕΝΩΝ ΚΟΡΥΦΩΝ
ΜΜΗΣ ΑΙΓΙΑΛΟΥ

X	Y
24864.815	4165080.278
24871.561	4165097.693
24877.573	4165102.766
24873.222	4165123.641
24856.080	4165154.070
24846.996	4165183.453
24843.351	4165213.976
24857.003	4165245.121
24864.695	4165267.910
24857.498	4165292.220
24878.624	4165298.025
24899.670	4165325.400
24887.732	4165341.015

ΠΙΝΑΚΑΣ ΣΥΝΤΕΤΑΓΜΕΝΩΝ ΚΟΡΥΦΩΝ
ΟΡΙΟΓΡΑΜΜΗΣ ΠΑΡΑΛΙΑΣ

ΚΟΡΥΦΕΣ	X	Y
1'	524874.139	4165076.666
2'	524879.963	4165091.698
3'	524888.579	4165098.970
4'	524882.696	4165127.198
5'	524865.318	4165158.046
6'	524856.818	4165185.540
7'	524853.604	4165212.457
8'	524866.338	4165241.508
9'	524875.183	4165267.713
10'	524869.982	4165285.279
11'	524884.508	4165289.271
12'	524912.271	4165325.384
13'	524899.751	4165341.759

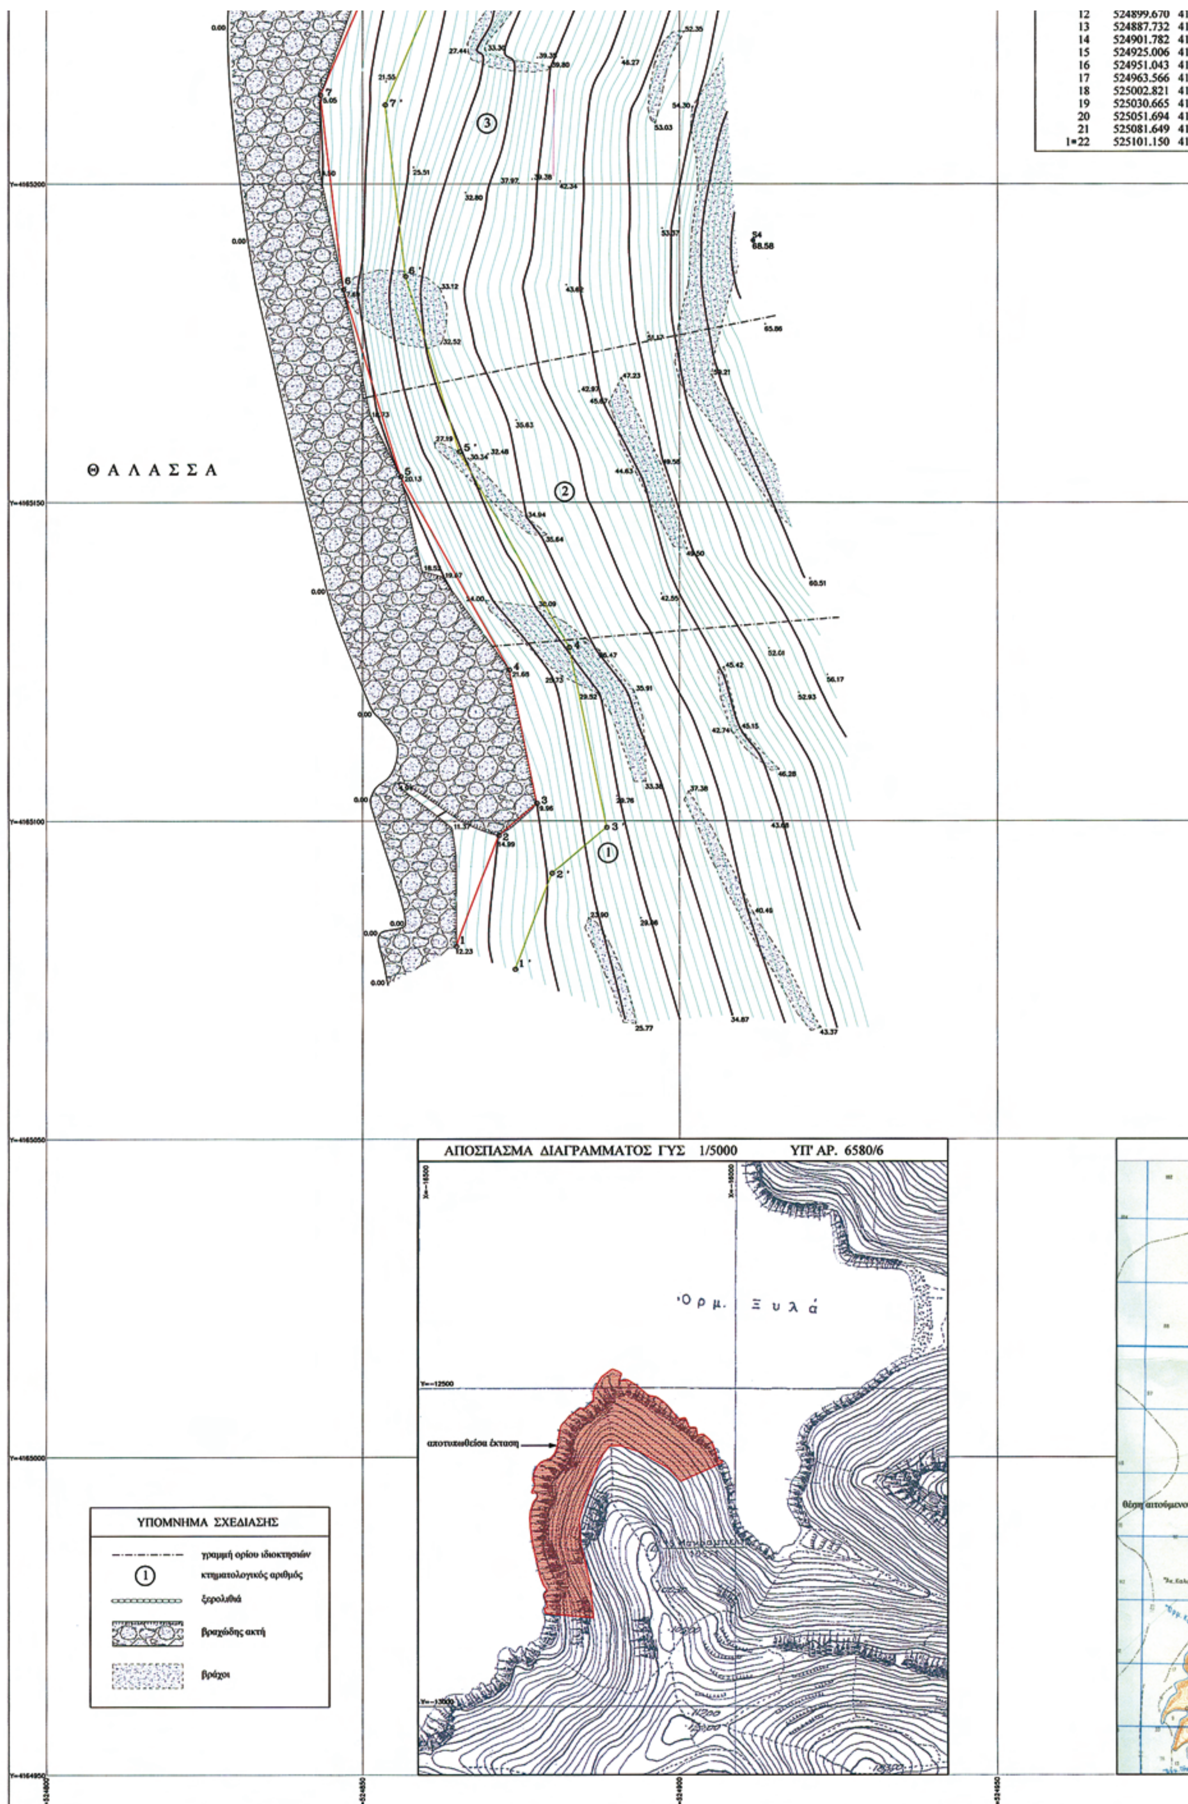
12 524899.670 416
13 524887.732 416
14 524901.782 416
15 524925.006 416
16 524951.043 416
17 524963.566 416
18 525002.821 416
19 525030.665 416
20 525051.694 416
21 525081.649 416
1=22 525101.150 416
Θ Α Λ Α Σ Σ Α
ΑΠΟΣΠΑΣΜΑ ΔΙΑΓΡΑΜΜΑΤΟΣ ΓΥΣ 1/5000 ΥΙΓ ΑΡ. 6580/6
Όρμ. Ξυλά
αποτυπωθείσα έκταση
ΥΠΟΜΝΗΜΑ ΣΧΕΔΙΑΣΗΣ
γραμμή ορίου ιδιοκτησιών
κτηματολογικός αριθμός
ξερολιθιά
βραχώδης ακτή
βράχοι

24899.670	4165325.400
24887.732	4165341.015
24901.782	4165365.045
24925.006	4165377.451
24951.043	4165394.628
24963.566	4165427.873
25002.821	4165410.191
25030.665	4165387.721
25051.694	4165373.535
25081.649	4165350.781
25101.150	4165333.930

12'	524912.271	4165325.384
13'	524899.751	4165341.759
14'	524908.987	4165357.557
15'	524930.126	4165368.849
16'	524959.258	4165388.067
17'	524969.169	4165414.381
18'	524997.541	4165401.602
19'	525024.718	4165379.670
20'	525045.869	4165365.402
21'	525075.350	4165343.009
1' = 22'	525092.760	4165328.490

ΠΙΝΑΚΑΣ ΣΥΝΤΕΤΑΓΜΕΝΩΝ
ΤΡΙΓΩΝΟΜΕΤΡΙΚΩΝ ΚΑΙ ΠΟΛΥΓΩΝΙΚΩΝ ΣΗΜΕΙΩΝ

ΣΗΜΕΙΟ	X	Y	H
T10	524468.283	4161807.277	235.15
T15	525023.012	4165175.544	105.71
T17	526272.674	4166413.454	196.67
Σ1	524689.831	4164848.479	47.59
Σ2	525212.783	4165785.301	37.02
Σ3	525009.420	4165067.313	96.57
Σ4	524911.630	4165191.160	68.58
Σ5	524983.214	4165203.149	95.70
Σ6	524949.613	4165268.388	73.13

ΚΤΗΜΑΤΟΛΟΓΙΚΟΣ ΠΙΝΑΚΑΣ

Αριθ. ιδιοκτησίας	Ονοματεπώνυμο ιδιοκτήτου
1	Αννα Καβαλιέρου
2	"BLUE MOUNTAIN" A.TE.K.E
3	α. Χρυσούλα Τίγκα (επικαρπία 100% - ψιλή κυριότητα 50%)) β. Ρουμπίνη Τίγκα (ψιλή κυριότητα 50%)
4	α. Χρυσούλα Τίγκα (επικαρπία 100%) β. Ρουμπίνη Τίγκα (ψιλή κυριότητα 100%)
5	πρώην Ευανθία Μαδιά

ΥΠΟΜΝΗΜΑ ΕΠΙΤΡΟΠΗΣ

1) Το παρόν τοπογραφικό διάγραμμα συνοδεύει την από 12/06/2008 έκθεση της επιτροπής καθορισμού των ορίων Αιγιαλού και Παραλίας (Ν. 2971/ 19 -12-01 άρθρο 3).

2) Καθορίζονται ως :

α) Οριογραμμή αιγιαλού (κόκκινη γραμμή) με κορυφές: 1,2,3,...,20,21,22

β) Οριογραμμή παραλίας (κίτρινη γραμμή) με κορυφές: 1',2',3,...,20',21',22'

3) Οι κορυφές των οριογραμμών αιγιαλού και παραλίας,εξασφαλίζονται με συντεταγμένες στο κρατικό δίκτυο ΕΓΣΑ '87

Η ΠΡΟΕΔΡΟΣ

ΓΕΩΡΓΙΑ ΓΙΑΝΤΣΕΛΙΔΟΥ
Προισταμένη Κ.Υ.Ν.Κ.

ΤΑ ΜΕΛΗ

1.

ΒΑΣΙΛΙΚΗ ΚΗΠΙΡΤΙΔΟΥ
Αγρ. τοπογράφος μηχανικός

2.

ΘΕΟΧΑΡΗΣ ΖΗΣΗΣ
Λιμενάρχης Κέας

ΑΠΟΣΠΑΣΜΑ ΧΑΡΤΟΥ ΓΥΣ 1/50000



ΤΟΠΟΓΡΑΦΙΚΟ ΔΙΑΓΡΑΜΜΑ
ΚΑΘΟΡΙΣΜΟΥ ΟΡΙΩΝ ΑΙΓΙΑΛΟΥ ΚΑΙ ΠΑΡΑΛΙΑΣ

ΠΕΡΙΟΧΗ ....ΜΑΥΡΑΜΠΕΛΙ
ΔΗΜΟΣ.....................ΚΕΑΣ
ΕΠΑΡΧΙΑ ....ΚΕΑΣ
ΑΡΜΟΔΙΑ ΟΙΚΟΝ. ΕΦΟΡΙΑ ... ΚΕΑΣ
ΝΟΜΑΡΧΙΑ............ ΚΥΚΛΑΔΩΝ

ΕΝΔΙΑΦΕΡΟΜΕΝΟΣ ΙΔΙΟΚΤΗΤΗΣ
"BLUE MOUNTAIN" A.TE.K.E

ΚΛΙΜΑΚΑ 1/500

Το παρόν συνοδεύει την από 12/06/2008 έκθεση της επιτροπής του άρθρου 3 του Ν.2971/2001
ΤΡΙΓΩΝΟΜΕΤΡΙΚΗ ΚΑΙ ΥΨΟΜΕΤΡΙΚΗ ΕΞΑΡΤΗΣΗ ΑΠΟ ΤΟ ΚΡΑΤΙΚΟ ΔΙΚΤΥΟ ΕΓΣΑ '87

ΜΕΘΟΔΟΣ ΑΠΟΤΥΠΩΣΗΣ ....ΤΑΧΥΜΕΤΡΙΚΗ
ΧΡΟΝΟΣ ΑΠΟΤΥΠΩΣΗΣ .....ΔΕΚΕΜΒΡΙΟΣ 2007

ΗΛΕΓΧΘΗ
Στο πεδίο για την ακρίβεια της αποτύπωσης
ΚΕΑ 12/06/2008
Η ΕΛΕΓΞΑΣΑ ΜΗΧΑΝΙΚΟΣ

ΒΑΣΙΛΙΚΗ ΚΗΠΙΡΤΙΔΟΥ
Αγρ. τοπογράφος μηχανικός

ΕΘΕΩΡΗΘΗ
ΣΥΡΟΣ 12/06/2008
Η ΠΡΟΙΣΤΑΜΕΝΗ Κ.Υ.Ν.Κ.

ΓΕΩΡΓΙΑ ΓΙΑΝΤΣΕΛΙΔΟΥ

ΔΕΚΕΜΒΡΙΟΣ 2007
ο συντάξας μηχανικός

ΙΩΑΝΝΗΣ Ν. ΓΕΩΡΓΟΠΟΥΛΟΣ
ΔΙΠΛΩΜ. ΑΓΡΟΝ. ΤΟΠΟΓΡΑΦΟΣ ΜΗΧΑΝΙΚΟΣ
ΕΘΝΙΚΟΥ ΜΕΤΣΟΒΙΟΥ ΠΟΛΥΤΕΧΝΕΙΟΥ
ΜΕΛΟΣ Τ.Ε.Ε. ΑΡΙΘ. ΜΗΤΡΩΟΥ 18705
ΑΝΑΣΤΑΣΑΚΗ 21 - 157 72 ΖΩΓΡΑΦΟΥ
ΤΗΛΕΦ. 77 07 658 - Α.Φ.Μ. 015073664

ΚΕΑ 12/06/2008

Η επιτροπή καθορισμού
των οριογραμμών αιγιαλού και παραλίας

Η ΠΡΟΕΔΡΟΣ

ΓΕΩΡΓΙΑ ΓΙΑΝΤΣΕΛΙΔΟΥ
Προισταμένη Κ.Υ.Ν.Κ.

ΤΑ ΜΕΛΗ

1.

ΒΑΣΙΛΙΚΗ ΚΗΠΙΡΤΙΔΟΥ
Αγρ. τοπογράφος μηχανικός

2.

ΘΕΟΧΑΡΗΣ ΖΗΣΗΣ
Λιμενάρχης Κέας



Αριθμ. 13627/8555 (2)

Καθορισμός ορίων αιγιαλού, παραλίας στη θέση «΄Αγιος Γεώργιος ή Καστέλλο», νήσου Φολεγάνδρου.

Ο ΓΕΝΙΚΟΣ ΓΡΑΜΜΑΤΕΑΣ ΠΕΡΙΦΕΡΕΙΑΣ ΝΟΤΙΟΥ ΑΙΓΑΙΟΥ

Έχοντας υπόψη:

1. Τις διατάξεις του ν. 2971/2001 (ΦΕΚ 285/τ.Α/19.12.2001) «περί αιγιαλού και παραλίας».

2. Τις διατάξεις του ν. δ 439/1970 «περί συμπληρώσεως των διατάξεων περί αιγιαλού».

3. Τις διατάξεις του 3200/1955 «περί διοικητικής αποκέντρωσης», όπως αυτές τροποποιήθηκαν και ισχύουν σήμερα με τα ν.δ. 532/1970, β.δ. 704/1970, β.δ. 705/1970, β.δ. 192/1972, π.δ. 71/1984, π.δ. 347/1986, ν. 2026/1992 και π.δ. 97/1993.

4. Τις διατάξεις του άρθρου 19 παραγρ. 5 ν. 2344/1995, του άρθρου 52 παρ. 6 ν. 2218/1994, του άρθρου 4 παρ. 7 του ν. 2240/1994, δυνάμει των οποίων αρμοδιότητες του Υπουργείου Οικονομικών που είχαν μεταβιβασθεί στους Νομάρχες, ανήκουν στον Περιφερειακό Δ/ντή, σε συνδυασμό με αυτές του άρθρου 14 παρ. 2 του ν. 2399/1996 με τις οποίες προβλέπεται η κατάργηση των θέσεων των Περ/κών Δ/ντών, οι αρμοδιότητες πλέον του οποίου περιήλθαν στο Γενικό Γραμματέα της Περιφέρειας και ασκούνται από τον αναπληρωτή Περ/κό Δ/ντή.

5. Τις διατάξεις του τετάρτου εδαφίου της παρ. 2 του άρθρου 1 και της παρ. 6 του ιδίου άρθρου του ν.2503/1997 «Διοίκηση, οργάνωση, στελέχωση της Περιφέρειας, ρύθμιση θεμάτων για την Τοπική Αυτοδιοίκηση και άλλες διατάξεις» (ΦΕΚ 107/Α), σύμφωνα με τις οποίες οι Περιφερειακές Υπηρεσίες του Υπουργείου Οικονομικών, που συγκροτούσαν την Περιφερειακή Διοίκηση του Νομού ή της Νομαρχίας, δεν υπήχθησαν στην ενιαία οργανική μονάδα της Περιφέρειας, ούτε καταργήθηκαν αλλά αποτελούν από 1.9.1997, Υπηρεσίες του Υπουργείου Οικονομικών.

6. Το υπ' αριθμ. 28979/31.7.1997 έγγραφο της Δ/νσης Διοίκησης του Υπουργείου Εσωτερικών, Δημ. Διοίκησης και Αποκέντρωσης, σύμφωνα με το οποίο οι αρμοδιότητες του Γενικού Γραμματέα της Περιφέρειας σε θέματα Υπηρεσιών του Υπουργείου Οικονομικών, μεταφέρονται από 1.9.1997 στον Υπουργό Οικονομικών.

7. Την υπ' αριθμ. 1666/ΔΙ0Ε89/13.1.2009 (ΦΕΚ 40/τΒ/16.1.2009), κοινή απόφαση του Πρωθυπουργού και Υπουργού Οικονομίας και Οικονομικών περί καθορισμού αρμοδιοτήτων των Υφυπουργών Οικονομίας και Οικονομικών, οι οποίες αφορούν αρμοδιότητες που περιέρχονται κατά των ανωτέρω, στους Γενικούς Γραμματείς Περιφερειών.

8. Τον ν. 3220/2004, Μέτρα αναπτυξιακής και κοινωνικής πολιτικής-αντικειμενοποίηση του φορολογικού ελέγχου κ.α διατάξεις (ΦΕΚ 15/Α/28.1.2004).

9. Τη υπ' αριθμ. 1030067/296/Α006/7.4.2004, εγκύκλιο, της Δ/νσης Οργάνωσης του Υπουργείου Οικονομίας και Οικονομικών

10. Την από 10.7.2008 έκθεση της επιτροπής καθορισμού των ορίων αιγιαλού, παραλίας, στην περιοχή «Άγιος Γεώργιος ή Καστέλλο», νήσου Φολεγάνδρου και το από Μάιο του 2008 τοπογραφικό, υψομετρικό και κτηματολογικό διάγραμμα, εξαρτημένο από το κρατικό δίκτυο (ΕΓΣΑ87), κλίμακας 1:500, το οποίο συντάχθηκε από τους Άγγελο Αγγελάκη,Τοπογράφο Μηχανικό και Νικηφόρο Μπαμπίλη, Πολιτικό Μηχανικό, σε μία πινακίδα, ελέγχθηκε για την ακρίβεια της αποτύπωσης στις 10.7.2008 από την Βασιλική Κηπιρτίδου, Τοπογράφο Μηχανικό της Κτηματικής Υπηρεσίας Ν. Κυκλάδων και θεωρήθηκε από την Γεωργία Γιαντσελίδου, Προϊσταμένη της Κτηματικής Υπηρεσίας Ν. Κυκλάδων την ίδια, ημερομηνία.

11. Το υπ' αριθμ. 544.5/185/08/26.3.2009 έγγραφο του Γενικού Επιτελείου Ναυτικού, αποφασίζουμε:

Επικυρώνουμε την από 10.7.2008 έκθεση της κατά το άρθρο 3 του ν. 2971/2001 αρμόδιας επιτροπής για τη χάραξη των ορίων αιγιαλού και παραλίας στη θέση «Άγιος Γεώργιος ή Καστέλλο», νήσου Φολεγάνδρου, καθώς επίσης και το από Μάιο του 2008 τοπογραφικό, υψομετρικό και κτηματολογικό, διάγραμμα, εξαρτημένο από το κρατικό δίκτυο (ΕΓΣΑ 87), κλίμακας 1:500, το οποίο συντάχθηκε από τους ΄Άγγελο Αγγελάκη, Τοπογράφο Μηχανικό και Νικηφόρο Μπαμπίλη, Πολιτικό Μηχανικό, σε μία πινακίδα, ελέγχθηκε ως προς την ακρίβεια της αποτύπωσης στις 10.7.2008, από την Βασιλική Κηπιρτίδου, Τοπογράφο Μηχανικό της Κτηματικής Υπηρεσίας Ν. Κυκλάδων και θεωρήθηκε την ίδια ημερομηνία από την Γεωργία Γιαντσελίδου, Προϊσταμένη της Κτηματικής Υπηρεσίας Ν. Κυκλάδων.

Στο τοπογραφικό αυτό διάγραμμα καθορίσθηκε η οριογραμμή του αιγιαλού με κόκκινη συνεχή πολυγωνική γραμμή, με στοιχεία Α1, Α2, Α3, Α19, Α20, Α21.

Η οριογραμμή της παραλίας με κίτρινη συνεχή πολυγωνική γραμμή και στοιχεία Κ1, Κ2, Κ3, Κ18, Κ19, Κ20.

Αποφαινόμαστε ότι δεν υπάρχει παλαιός αιγιαλός.

Η ζώνη παραλίας έχει πλάτος 10μ. διότι διαφορετικά δεν εξυπηρετούνται οι σκοποί του άρθρου 1 παρ. 2 του ν. 2971/2001.

Δεν εξαιρούνται τα κτίσματα (ξερολιθιές), που βρίσκονται στη ζώνη παραλίας.

Η απόφαση αυτή με την έκθεση της επιτροπής και το τοπογραφικό διάγραμμα να δημοσιευθούν στην Εφημερίδα της Κυβερνήσεως.

Ερμούπολη, 14 Μαΐου 2009

Ο Γενικός Γραμματέας Περιφέρειας
ΧΑΡΑΛΑΜΠΟΣ ΚΟΚΚΙΝΟΣ

ΕΚΘΕΣΗ ΕΠΙΤΡΟΠΗΣ
ΚΑΘΟΡΙΣΜΟΥ ΤΩΝ ΟΡΙΩΝ ΤΟΥ ΑΙΓΙΑΛΟΥ
(΄Αρθρο 3 ν. 2971/19.12.2001)

Για τον καθορισμό των ορίων του αιγιαλού που γίνεται για πρώτη φορά στη θέση «Αγ. Γεώργιος ή Καστέλλο», Ν. Φολεγάνδρου.

Στη Φολέγανδρο, σήμερα 10.7.2008, οι υπογεγραμμένοι:

1. ΓΕΩΡΓΙΑ ΓΙΑΝΤΣΕΛΙΔΟΥ, προϊστάμενη της Κτηματικής Υπηρεσίας του Νομού Κυκλάδων, ως πρόεδρος,

2. ΒΑΣΙΛΙΚΗ ΚΗΠΙΡΤΙΔΟΥ, Τοπογράφος Μηχανικός της Κτηματικής Υπηρεσίας Ν. Κυκλάδων ως μέλος,

3. Σ. ΘΕΟΧΑΡΗΣ, Λιμενάρχης Φολεγάνδρου, ως μέλος Γραμματέας της επιτροπής είναι η Αγγελική Ψιλλοπούλου, υπάλληλος της Κτηματικής Υπηρεσίας Ν. Κυκλάδων.

Τα μέλη της Επιτροπής :

3. Ο Διευθυντής της Διεύθυνσης Πολεοδομίας Νομαρχιακής Αυτοδιοίκησης Ν. Κυκλάδων και

4. Ο Διευθυντής Χωροταξίας και Περιβάλλοντος της Γενικής Γραμματείας Περιφέρειας Ν. Κυκλάδων αν και προσκλήθηκαν με την με αριθ. οικ. 1702/4.7.2008 πρόσκληση του προέδρου, δεν παρευρέθησαν, αποτελούντες την επιτροπή καθορισμού των ορίων του αιγιαλού δυνάμει του άρθρου 3 του ν. 2971/19.12.2001, σε συνδυασμό με την 6806/2007 απόφαση του Γενικού Γραμματέα Περιφέρειας Νοτίου Αιγαίου μεταβήκαμε επί τόπου στην προαναφερθείσα περιοχή και λαβόντες υπ' όψη:

1. Την από 13.5.2008 αίτηση καθορισμού, της Αθηνάς-Ειρήνης Πατρικίου, των ορίων του αιγιαλού στην εν λόγω θέση.

2. Το τοπογραφικό, υψομετρικό και κτηματολογικό διάγραμμα, το οποίο συντάχθηκε τον Μάιο του 2008 από τους Άγγελο Αγγελάκη, Τοπογράφο Μηχ/κό και Νικηφόρο Μπαμπίλη, Πολιτικό Μηχ/κό σε μία πινακίδα σε κλίμακα 1:500, εξαρτημένο από το κρατικό δίκτυο (ΕΓΣΑ 87), το οποίο ελέγχθηκε επιτόπου για την ακρίβεια της αποτύπωσης την 10.7.2008 από την Βασιλική Κηπιρτίδου, Τοπογράφο Μηχ/κό της Κτηματικής Υπηρεσίας Ν. Κυκλάδων και θεωρήθηκε την ίδια ημερομηνία από την Γεωργία Γιαντσελίδου, προϊστάμενη της Κτηματικής Υπηρεσίας Ν. Κυκλάδων.

3. Τις διατάξεις του ν. 2971/2001 «Αιγιαλός, παραλία και άλλες διατάξεις» όπως αυτός ισχύει, και τον ν. 1337/1983 καθώς και την προς αυτόν σχετική Δικαστηριακή και Διοικητική Νομολογία.

4. Την από την επιτόπια μετάβαση σχηματισθείσα αντίληψη περί του πλάτους της βρεχόμενης ζώνης της ξηράς καθώς και τα στοιχεία που προβλέπονται από το άρθρο 9 του ν. 2971/2001 και ειδικότερα:

Τη γεωμορφολογία του εδάφους για την οποία αναλυτικά αναφέρεται ότι :

1) Η γεωμορφολογία της παράκτιας ζώνης συνίσταται από έδαφος βραχώδες με απότομα πρανή με μεταβαλλόμενα ύψη στέψης από 10-25 μ., αποτελεί το ακρωτήρι Καστέλλος και βρίσκεται στο βορειότερο άκρο της νήσου Φολεγάνδρου.

2) Της ακτής συνέχονται εκτάσεις λοφώδεις με φυσική βλάστηση (σχοίνα, αρμυρίκια), εκτός σχεδίου αδόμητη.

3) Το φυσικό όριο της βλάστησης συνίσταται από θαμνώδη χαμηλή φυσική βλάστηση (φρύγανα).

4) Σύμφωνα με τα μετεωρολογικά στοιχεία της περιοχής η ακτογραμμή προσβάλλεται εντονότερα από βόρειους-βορειοδυτικούς, νοτιοδυτικούς ανέμους έως και ισχυρούς.

5) Η μορφολογία του πυθμένα συνίσταται από βραχώδες βυθό με απότομα βάθη κοντά στην ακτή. Λαμβάνοντας υπόψη ότι σε περιοχές ακτών με μεγάλες κλίσεις βυθού και αντίστοιχα μεγάλα βάθη κοντά στην ακτή. Λαμβάνοντας υπόψη ότι σε περιοχές ακτών με μεγάλες κλίσεις βυθού και αντίστοιχα μεγάλα βάθη κοντά στην ακτή, όπου ο κυματισμός καλύπτει κατά κανόνα μεγάλο εύρος ακτής προκειμένου να εκτονωθεί. Επίσης το ότι η ύπαρξη βραχώδους πυθμένα με έντονο ανάγλυφο επιδρά στη χάραξη της γραμμής του αιγιαλού, δεδομένου ότι τέτοιου είδους σχηματισμοί επιδρούν στη διαφοροποίηση του κυματικού πεδίου από θέση σε θέση εντός της παράκτιας ζώνης.

6) Το τομέα ανάπτυξης κυματισμού σε σχέση με το μέτωπο της ακτής, ότι δηλαδή πρόκειται για ακτή με μεγάλο ανάπτυγμα πελάγους και ότι το μεγάλο ανάπτυγμα θαλάσσιας έκτασης συμβάλλει στη δημιουργία μεγαλύτερης έντασης κυματικού πεδίου σε σχέση με κλειστές θαλάσσιες περιοχές (όρμους και κόλπους), που έχουν την ίδια ένταση ανέμου.

7) Τη μη ύπαρξη τεχνικών έργων που να υφίστανται νόμιμα.

8) Δεν εντοπίστηκαν στη παράκτια περιοχή άλλοι φυσικοί πόροι.

9) Δεν υπάρχουν εγκεκριμένες χωροταξικές κατευθύνσεις και χρήσεις γης που επηρεάζουν την παράκτια ζώνη, εκτός του ότι το νησί της Φολεγάνδρου έχει χαρακτηρισθεί ως περιοχή που έχει ανάγκη από ιδιαίτερη προστασία και καθορισμούς περιορισμών και ειδικών όρων δόμησης στις εκτός σχεδίου και εκτός οικισμού περιοχές αυτών ιδιαίτερου φυσικού κάλους (ΦΕΚ 402/17.5.2002).

10) Δεν υπάρχουν καταγεγραμμένα δημόσια κτήματα στηνπεριοχή.

11) Δεν υφίσταται Κτηματολόγιο.

12) Τη ύπαρξη ευπαθών οικοσυστημάτων και προστατευόμενων περιοχών. Η περιοχή εντάσσεται στον εθνικό κατάλογο της «Natura» 2000, αποφασίζουμε:

1. Καθορίζουμε επί του ανωτέρω τοπογραφικού διαγράμματος: α) Την οριογραμμή του αιγιαλού με κόκκινη συνεχή πολυγωνική γραμμή και στοιχεία Α1, Α2, Α3, Α19, Α20, Α21.

β) Την οριογραμμή της παραλίας με κίτρινη συνεχή πολυγωνική γραμμή και στοιχεία Κ1, Κ2, Κ3, Κ18, Κ19, Κ20.


2. Η ζώνη παραλίας έχει πλάτος 10 μ. διότι διαφορετικά δεν εξυπηρετούνται οι σκοποί του άρθρου 1 παρ. 2 του ν. 2971/2001.

3. Δεν εξαιρούνται οι κατασκευές (ξερολιθιές), που βρίσκονται στη ζώνη παραλίας.

Η Επιτροπή

ΓΕΩΡΓΙΑ ΓΙΑΝΤΣΕΛΙΔΟΥ
ΒΑΣΙΛΙΚΗ ΚΗΠΙΡΤΙΔΟΥ
Σ. ΘΕΟΧΑΡΗΣ

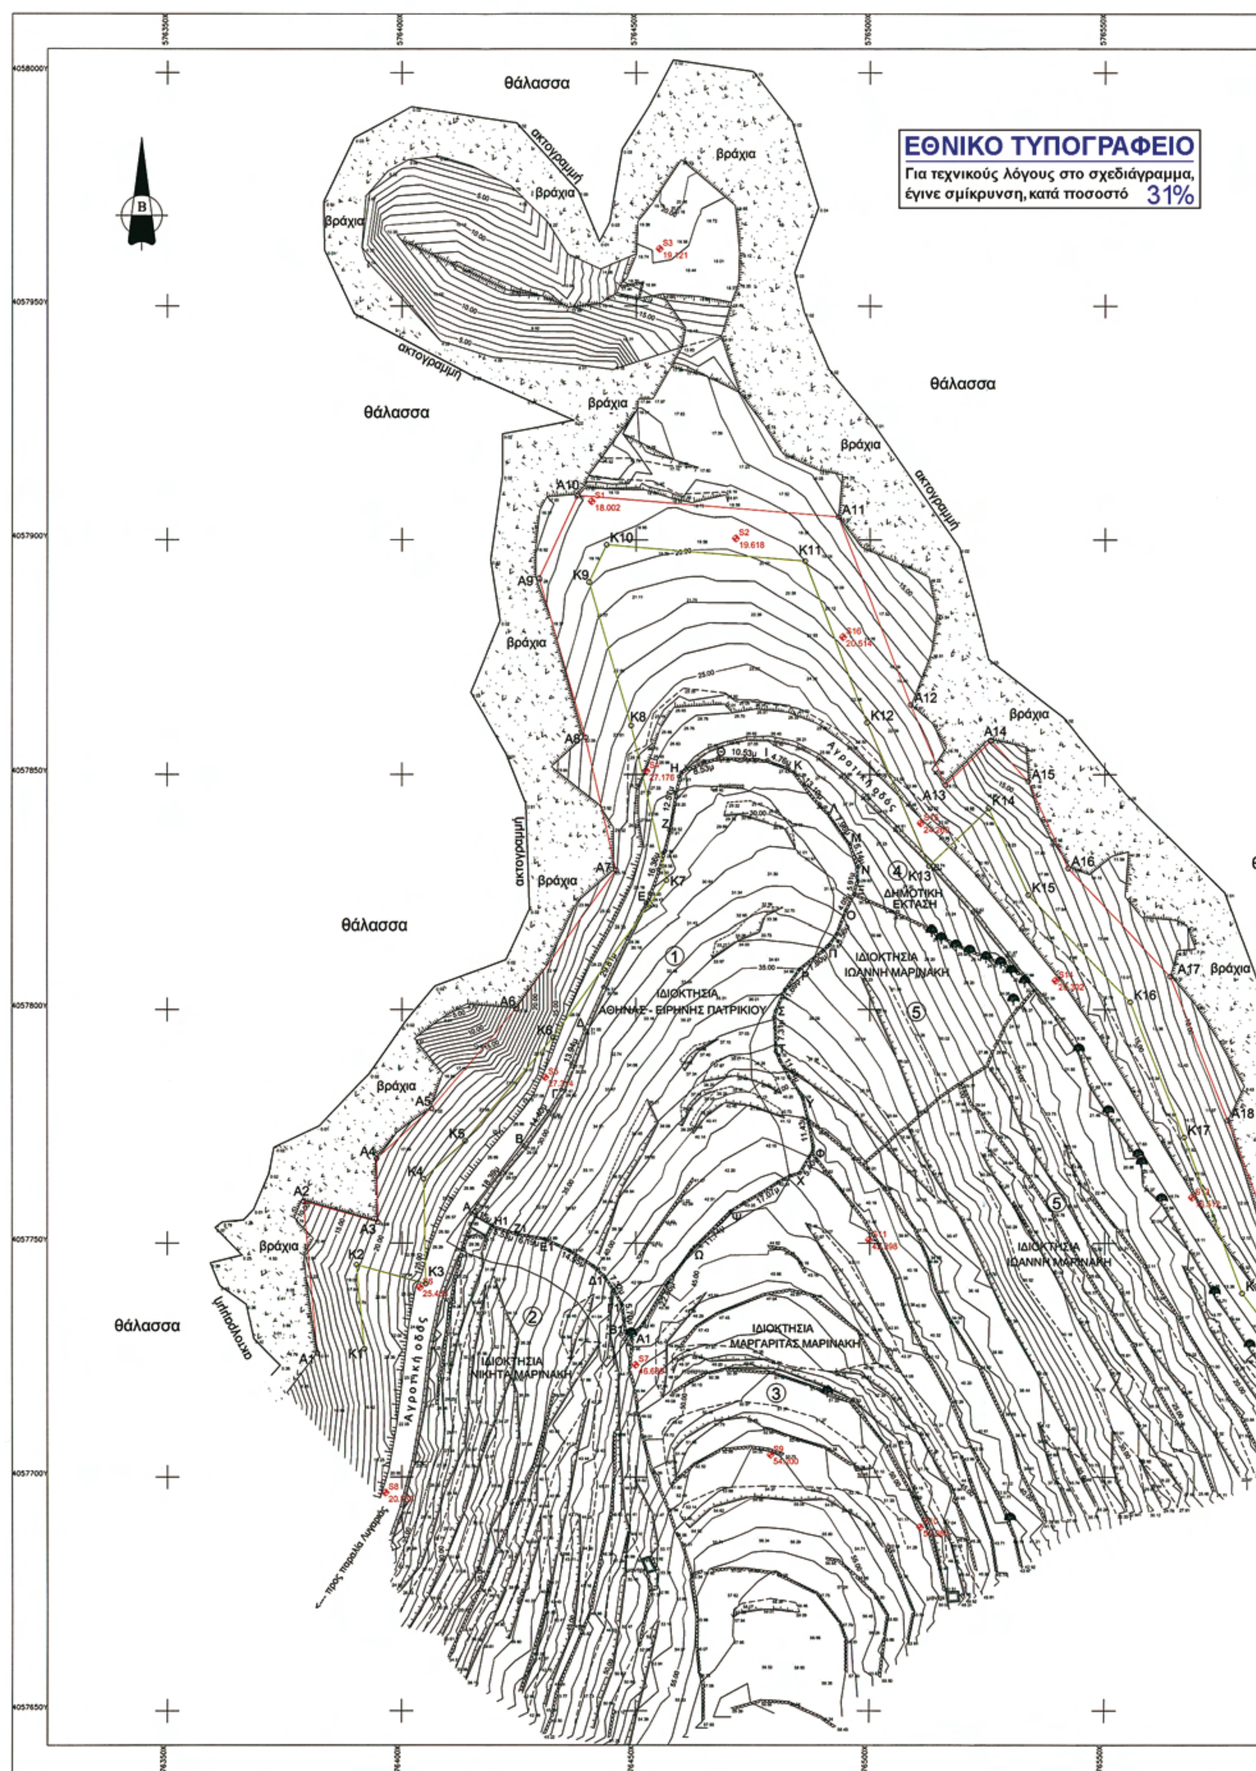


ΕΘΝΙΚΟ ΤΥΠΟΓΡΑΦΕΙΟ
Για τεχνικούς λόγους στο σχεδιάγραμμα, έγινε σμίκρυνση, κατά ποσοστό 31%
θάλασσα
βράχια
ακτογραμμή
Αγροτική οδός
ΙΔΙΟΚΤΗΣΙΑ ΑΘΗΝΑΣ - ΕΙΡΗΝΗΣ ΠΑΤΡΙΚΙΟΥ
ΔΗΜΟΤΙΚΗ ΕΚΤΑΣΗ
ΙΔΙΟΚΤΗΣΙΑ ΙΩΑΝΝΗ ΜΑΡΙΝΑΚΗ
ΙΔΙΟΚΤΗΣΙΑ ΝΙΚΗΤΑ ΜΑΡΙΝΑΚΗ
ΙΔΙΟΚΤΗΣΙΑ ΜΑΡΓΑΡΙΤΑΣ ΜΑΡΙΝΑΚΗ
προς παραλία Λυγαριές

ΑΠΟΣΠΑΣΜΑ ΧΑΡΤΗ ΓΥΣ (7586/3)
κλίμακα 1: 5000

ΑΠΟΣΠΑΣΜΑ ΧΑΡΤΗ ΓΥΣ (ΝΗΣΟΣ ΦΟΛΕΓΑΝΔΡΟΣ)
κλίμακα 1: 50000

ΣΥΝ/ΝΕΣ ΚΟΡΥΦΩΝ ΑΙΓΙΑΛΟΥ

α/α	Χ	Ψ
A1	576382.130	4057726.493
A2	576379.131	4057758.904
A3	576394.881	4057754.539
A4	576394.601	4057768.073
A5	576406.364	4057778.786
A6	576424.507	4057800.197
A7	576445.818	4057829.663
A8	576439.337	4057857.901
A9	576429.433	4057891.807
A10	576437.689	4057909.485
A11	576493.368	4057904.930
A12	576508.668	4057864.805
A13	576516.041	4057847.773
A14	576525.866	4057857.249
A15	576533.787	4057848.534
A16	576542.237	4057830.036
A17	576563.950	4057807.084
A18	576576.261	4057776.259
A19	576588.218	4057744.188
A20	576599.985	4057728.883
A21	576610.961	4057713.420

ΣΥΝ/ΝΕΣ ΚΟΡΥΦΩΝ ΠΑΡΑΛΙΑΣ

α/α	Χ	Ψ
K1	576392.087	4057727.414
K2	576390.423	4057745.398
K3	576405.157	4057741.315
K4	576404.693	4057763.739
K5	576413.575	4057771.828
K6	576432.384	4057794.025
K7	576456.580	4057827.478
K8	576449.018	4057860.424
K9	576440.089	4057890.992
K10	576443.807	4057898.951
K11	576486.270	4057895.477
K12	576499.403	4057861.036
K13	576512.596	4057830.558
K14	576525.375	4057842.882
K15	576533.831	4057824.370
K16	576555.372	4057801.600
K17	576566.931	4057772.658
K18	576579.374	4057739.285
K19	576591.941	4057722.939
K20	576602.806	4057707.632

ΥΠΟΜΝΗΜΑ ΕΠΙΤΡΟΠΗΣ

- Το παρόν τοπογραφικό διάγραμμα συνοδεύει την απο 10/07/08 έκθεση της επιτροπής καθορισμού των ορίων του Αιγιαλού.

- Κόκκινη γραμμή ———— με στοιχεία:
A1,A2,A3,A4,A5,A6,A7,A8,A9,A10,A11,A12,A13,A14,A15,A16,A17,A18,A19,A20,A21 οριογραμμή αιγιαλού
- Κίτρινη γραμμή ———— με στοιχεία:
K1,K2,K3,K4,K5,K6,K7,K8,K9,K10,K11,K12,K13,K14,K15,K16,K17,K18,K19,K20 οριογραμμή παραλίας
- Οι κορυφές των οριογραμμών του αιγιαλού και της παραλίας ορίζονται με συντεταγμένες του κρατικού τριγωνομετρικού δικτύου ως ο συννημένος πίνακας.
- Η οριογραμμή της παραλίας χαράσσεται σε σταθερή απόσταση 10,00 μ από την οριογραμμή του αιγιαλού

ΤΟΠΟΣ: ΦΟΛΕΓΑΝΔΡΟΣ ΗΜΕΡΟΜΗΝΙΑ:10/07/08

Η ΕΠΙΤΡΟΠΗ

Η ΠΡΟΕΔΡΟΣ

ΓΕΩΡΓΙΑ ΓΙΑΝΤΣΕΛΙΔΟΥ
ΠΡΟΪΣΤΑΜΕΝΗ
Κτηματικής Υπηρεσίας Ν. Κυκλάδων

ΤΑ ΜΕΛΗ

1) Βασιλική Κηπιρτίδου
Τοπογραφος Μηχ.
Υπαλ. Κ.Υ.Ν.Κ

2) Σ. Θεοχάρης
Λ/χης Φολεγάνδρου

ΚΤΗΜΑΤΙΚΗ ΥΠΗΡΕΣΙΑ ΚΥΚΛΑΔΩΝ
ΑΚΡΙΒΕΣ ΑΝΤΙΓΡΑΦΟ
8-5-2009

ΚΤΗΜΑΤΟΛΟΓΙΚΟΣ ΠΙΝΑΚΑΣ

α/α	ΟΝΟΜΑΤΕΠΩΝΥΜΟ
1	ΑΘΗΝΑ - ΕΙΡΗΝΗ ΠΑΤΡΙΚΙΟΥ
2	ΝΙΚΗΤΑΣ ΜΑΡΙΝΑΚΗΣ
3	ΜΑΡΓΑΡΙΤΑ ΜΑΡΙΝΑΚΗ
4	ΔΗΜΟΤΙΚΗ ΕΚΤΑΣΗ
5	ΙΩΑΝΝΗΣ ΜΑΡΙΝΑΚΗΣ

ΠΙΝΑΚΑΣ ΣΥΝΤΕΤΑΓΜΕΝΩΝ ΣΤΑΣΕΩΝ

α/α	Χ	Ψ
S1	576440.628	4057908.223
S2	576471.358	4057900.326
S3	576455.003	4057962.285
S4	576452.234	4057850.778
S5	576430.698	4057785.494
S6	576403.891	4057740.563
S7	576449.969	4057724.003
S8	576496.511	4057969.677
S9	576478.823	4057704.763
S10	576510.800	4057689.330
S11	576499.851	4057750.697
S12	576590.952	4057726.399
S13	576568.632	4057759.775
S14	576539.578	4057806.179
S15	576510.813	4057839.312
S16	576494.345	4057879.312

ΤΟΠΟΓΡΑΦΙΚΟ ΔΙΑΓΡΑΜΜΑ ΚΑΘΟΡΙΣΜΟΥ ΟΡΙΩΝ ΑΙΓΙΑΛΟΥ - ΠΑΡΑΛΙΑΣ

Θέση : "ΑΓΙΟΣ ΓΕΩΡΓΙΟΣ ή ΚΑΣΤΕΛΛΟΣ" ΑΝΩ ΜΕΡΙΑΣ ΝΗΣΟΥ ΦΟΛΕΓΑΝΔΡΟΥ ΝΟΜΟΥ ΚΥΚΛΑΔΩΝ

Αρμοδια Κτηματική Υπηρεσία : ΚΥΚΛΑΔΩΝ
Νομαρχία : ΚΥΚΛΑΔΩΝ

Ενδιαφερόμενη : ΑΘΗΝΑ - ΕΙΡΗΝΗ ΠΑΤΡΙΚΙΟΥ

Τριγωνομετρική εξάρτηση : Κρατικό δίκτυο (προβολή EGSA 87)
Φύλλο χάρτου : 1 : 50.000 ΦΟΛΕΓΑΝΔΡΟΣ φο= 36°15' λο= 1°15'

Μέθοδος Τριγωνομετρικής Εξάρτησης : GPS (τριγωνομετρικά εξάρτησης ΓΥΣ 6, ΓΥΣ 7)

Μέθοδος αποτύπωσης : Αποτύπωση με την μέθοδο ορθογώνιων συν/νων με ψηφιακό σταθμό LEICA TCR703

Υψομετρική αφετηρία : Μέση στάθμη θάλασσας την ημέρα της αποτύπωσης με εξαρτηση απο το τριγ/κο δικτυο Γ.Υ.Σ

Ισοδιάσταση ισοϋψων : 1,00 μ

Ημερ/νια αποτύπωσης: μαΐος 2008 | ΚΛΙΜΑΚΑ: 1/500

ΕΛΕΓΧΘΗΚΕ	ΘΕΩΡΗΘΗΚΕ	Ο ΣΥΝΤΑΞΑΣ
Επί τόπου για την ακρίβεια της αποτύπωσης 10/07/08	Η Προϊσταμένη Κτηματικής Υπηρεσίας Ν. Κυκλάδων 10/07/08	ΑΓΓΕΛΟΣ Σ. ΑΓΓΕΛΑΚΗΣ ΠΤΥΧΙΟΥΧΟΣ ΤΟΠΟΓΡΑΦΟΣ ... ΤΗΛ.: 210 6342150
ΒΑΣΙΛΙΚΗ ΚΗΠΙΡΤΙΔΟΥ Τοπογραφος Μηχ. Υπαλ. Κ.Υ.Ν.Κ	ΓΕΩΡΓΙΑ ΓΙΑΝΤΣΕΛΙΔΟΥ ΠΡΟΪΣΤΑΜΕΝΗ Κτηματικής Υπηρεσίας Ν. Κυκλάδων	ΝΙΚΗΦΟΡΟΣ Ν. ΜΠΑΛΠΙΛΗΣ ΔΙΠΛΩΜΑΤ. ΠΟΛΙΤΙΚΟΣ ΜΗΧΑΝΙΚΟΣ ΕΘΝΙΚΟΥ ΜΕΤΣΟΒΙΟΥ ΠΟΛΥΤΕΧΝΕΙΟΥ ΜΕΛΟΣ Τ.Ε.Ε. ... ΜΗΤΡΩΟΥ 67693 ... ΤΗΛ. 8049459

Αριθμ. 13625/8553 (3)

Καθορισμός ορίων αιγιαλού, παραλίας στη θέση «Φελλός», νήσου Άνδρου.

Ο ΓΕΝΙΚΟΣ ΓΡΑΜΜΑΤΕΑΣ ΠΕΡΙΦΕΡΕΙΑΣ ΝΟΤΙΟΥ ΑΙΓΑΙΟΥ

Έχοντας υπόψη:

1. Τις διατάξεις του ν. 2971/2001 (ΦΕΚ 285/τ.Α/19.12.2001) «περί αιγιαλού και παραλίας».

2. Τις διατάξεις του ν.δ. 439/1970 «περί συμπληρώσεως των διατάξεων περί αιγιαλού».

3. Τις διατάξεις του 3200/1955 «περί διοικητικής αποκέντρωσης», όπως αυτές τροποποιήθηκαν και ισχύουν σήμερα με τα ν.δ. 532/1970, β.δ. 704/1970, β.δ. 705/1970, β.δ. 192/1972, π.δ. 71/1984, π.δ. 347/1986, ν. 2026/1992 και π.δ. 97/1993.

4. Τις διατάξεις του άρθρου 19 παράγρ. 5 ν. 2344/1995, του άρθρου 52 παρ. 6 ν. 2218/1994, του άρθρου 4 παρ. 7 του ν. 2240/1994, δυνάμει των οποίων αρμοδιότητες του Υπουργείου Οικονομικών που είχαν μεταβιβασθεί στους Νομάρχες, ανήκουν στον Περιφερειακό Δ/ντή, σε συνδυασμό με αυτές του άρθρου 14 παρ. 2 του ν. 2399/1996 με τις οποίες προβλέπεται η κατάργηση των θέσεων των Περ/κών Δ/ντών, οι αρμοδιότητες πλέον του οποίου περιήλθαν στο Γενικό Γραμματέα της Περιφέρειας και ασκούνται από τον αναπληρωτή Περ/κό Δ/ντή.

5. Τις διατάξεις του τετάρτου εδαφίου της παρ. 2 του άρθρου 1 και της παρ. 6 του ιδίου άρθρου του ν.2503/1997 «Διοίκηση, οργάνωση, στελέχωση της Περιφέρειας, ρύθμιση θεμάτων για την Τοπική Αυτοδιοίκηση και άλλες διατάξεις» (ΦΕΚ 107/Α), σύμφωνα με τις οποίες οι Περιφερειακές Υπηρεσίες του Υπουργείου Οικονομικών, που συγκροτούσαν την Περιφερειακή Διοίκηση του Νομού ή της Νομαρχίας, δεν υπήχθησαν στην ενιαία οργανική μονάδα της Περιφέρειας, ούτε καταργήθηκαν αλλά αποτελούν από 1.9.1997, Υπηρεσίες του Υπουργείου Οικονομικών.

6. Το υπ' αριθμ. 28979/31.7.1997 έγγραφο της Δ/νσης Διοίκησης του Υπουργείου Εσωτερικών, Δημ. Διοίκησης και Αποκέντρωσης, σύμφωνα με το οποίο οι αρμοδιότητες του Γενικού Γραμματέα της Περιφέρειας σε θέματα Υπηρεσιών του Υπουργείου Οικονομικών, μεταφέρονται από 1.9.1997 στον Υπουργό Οικονομικών.

7. Την υπ' αριθμ. 1666/ΔΙ0Ε89/13.1.2009 (ΦΕΚ 40/τΒ/16.1.2009), κοινή απόφαση του Πρωθυπουργού και Υπουργού Οικονομίας και Οικονομικών «περί καθορισμού αρμοδιοτήτων των Υφυπουργών Οικονομίας και Οικονομικών, οι οποίες αφορούν αρμοδιότητες που περιέρχονται κατά των ανωτέρω, στους Γενικούς Γραμματείς Περιφερειών.

8. Τον ν. 3220/2004, Μέτρα αναπτυξιακής και κοινωνικής πολιτικής-αντικειμενοποίηση του φορολογικού ελέγχου κ.α διατάξεις (ΦΕΚ 15/Α/28.1.2004).

9. Την υπ' αριθμ. 1030067/296/Α006/7.4.2004, εγκύκλιο, της Δ/νσης Οργάνωσης του Υπουργείου Οικονομίας και Οικονομικών.

10. Την από 14.10.2008 έκθεση της επιτροπής καθορισμού των ορίων αιγιαλού, παραλίας, στην περιοχή «Φελλός», νήσου Άνδρου και το από Φεβρουάριο του 2008 τοπογραφικό, υψομετρικό και κτηματολογικό, διάγραμμα, εξαρτημένο από το κρατικό δίκτυο (ΕΓΣΑ 87), κλίμακας 1:1000, το οποίο συντάχθηκε από τον Ελευθέριο Τσαβλίρη, Τοπογράφο Μηχανικό, σε μία πινακίδα, ελέγχθηκε για την ακρίβεια της αποτύπωσης στις 14.10.2008 από την Βασιλική Κηπιρτίδου, Τοπογράφο Μηχανικό της Κτηματικής Υπηρεσίας Ν. Κυκλάδων και θεωρήθηκε από την Γεωργία Γιαντσελίδου, Προϊσταμένη της Κτηματικής Υπηρεσίας Ν. Κυκλάδων την ίδια, ημερομηνία.

11. Το υπ' αριθμ. 544.5/159/09/18.3.2009 έγγραφο του Γενικού Επιτελείου Ναυτικού, αποφασίζουμε:

Επικυρώνουμε την από 14.10.2008 έκθεση της κατά το άρθρο 3 του ν. 2971/2001 αρμόδιας επιτροπής για τη χάραξη των ορίων αιγιαλού και παραλίας στη θέση «Φελλός», νήσου Άνδρου, καθώς επίσης και το από Φεβρουάριο του 2008 τοπογραφικό, υψομετρικό και κτηματολογικό, διάγραμμα, εξαρτημένο από το κρατικό δίκτυο (ΕΓΣΑ 87), κλίμακας 1:1000, το οποίο συντάχθηκε από τον Ελευθέριο Τσαβλίρη, Τοπογράφο Μηχανικό, σε μία πινακίδα, ελέγχθηκε ως προς την ακρίβεια της αποτύπωσης στις 14.10.2008, από την Βασιλική Κηπιρτίδου, Τοπογράφο Μηχανικό της Κτηματικής Υπηρεσίας Ν. Κυκλάδων και θεωρήθηκε την ίδια ημερομηνία από την Γεωργία Γιαντσελίδου, Προϊσταμένη της Κτηματικής Υπηρεσίας Ν. Κυκλάδων.

Στο τοπογραφικό αυτό διάγραμμα καθορίσθηκε η οριογραμμή του αιγιαλού με κόκκινη συνεχή πολυγωνική γραμμή, με στοιχεία 1, 2, 3, ... 15, 16, 17.

Η οριογραμμή της παραλίας με κίτρινη συνεχή πολυγωνική γραμμή και στοιχεία 1΄, 2΄, 3΄, ...15΄, 16΄, 17΄.

Αποφαινόμαστε ότι δεν υπάρχει παλαιός αιγιαλός.

Η ζώνη παραλίας έχει πλάτος 10μ. διότι διαφορετικά δεν εξυπηρετούνται οι σκοποί του άρθρου 1 παρ. 2 του ν. 2971/2001.

Δεν εξαιρούνται τα κτίσματα (τμήματα ξερολιθιάς), που βρίσκονται στη ζώνη παραλίας.

ΕΚΘΕΣΗ
ΕΠΙΤΡΟΠΗΣ ΚΑΘΟΡΙΣΜΟΥ ΤΩΝ ΟΡΙΩΝ ΤΟΥ ΑΙΓΙΑΛΟΥ
(΄Αρθρο 3 ν. 2971/19.12.2001)

Για τον καθορισμό των ορίων του αιγιαλού που γίνεται για πρώτη φορά στη θέση «ΦΕΛΛΟΣ», Ν. ΄Ανδρου.

Στην Άνδρο, σήμερα 14.10.2008, οι υπογεγραμμένοι:

1. ΓΕΩΡΓΙΑ ΓΙΑΝΤΣΕΛΙΔΟΥ, προϊσταμένη της Κτηματικής Υπηρεσίας του Νομού Κυκλάδων, ως πρόεδρος.

2. ΒΑΣΙΛΙΚΗ ΚΗΠΙΡΤΙΔΟΥ, Τοπογράφος Μηχανικός, της Κτηματικής Υπηρεσίας Ν. Κυκλάδων, ως μέλος.

3. ΧΡΗΣΤΟΣ ΖΟΥΜΠΟΣ, λιμενάρχης Άνδρου, ως μέλος.

Τα μέλη της Επιτροπής :

4. ΔΗΜΗΤΡΙΟΣ ΜΠΟΥΝΤΟΥΡΗΣ, Διευθυντής της Διεύθυνσης Πολεοδομίας Νομαρχιακής Αυτοδιοίκησης Ν. Κυκλάδων και

5. ΕΜΜΑΝΟΥΗΛ ΚΑΛΑΒΡΟΣ, Διευθυντής Χωροταξίας και Περιβάλλοντος της Γενικής Γραμματείας Περιφέρειας Ν. Κυκλάδων αν και προσκλήθηκαν με την υπ' αριθμ. οικ. 2474/9.10.2008 πρόσκληση του προέδρου, δεν παρευρέθησαν αποτελούντες την επιτροπή καθορισμού των ορίων του αιγιαλού δυνάμει του άρθρου 3 του ν.2971/19.12.2001, σε συνδυασμό με την υπ' αριθμ. 6806/2007 απόφαση του Γενικού Γραμματέα Περιφέρειας Ν. Αιγαίου, μεταβήκαμε επί τόπου στην προαναφερθείσα περιοχή και λαβόντες υπ' όψη:

1. Την από Μάρτιο 2008 αίτηση καθορισμού του Ελευθέριου Τσαβλίρη, των ορίων του αιγιαλού στην εν λόγω θέση.

2. Το τοπογραφικό, υψομετρικό και κτηματολογικό διάγραμμα, το οποίο συντάχθηκε τον Φεβρουάριο του 2008 από τον Ελευθέριο Τσαβλίρη, τοπογράφο μηχανικό σε μια πινακίδα, σε κλίμακα 1:1000, ελέγχθηκε επιτόπου για την ακρίβεια της αποτύπωσης την 14.10.2008 από την Βασιλική Κηπιρτίδου, Τοπογράφο Μηχανικό της Κτηματικής Υπηρεσίας Ν. Κυκλάδων και θεωρήθηκε την ίδια ημερομηνία από τη Γεωργία Γιαντσελίδου, προϊσταμένη της Κτηματικής Υπηρεσίας Ν. Κυκλάδων.

3. Τις διατάξεις του ν. 2971/2001 «Αιγιαλός, παραλία και άλλες διατάξεις» όπως αυτός ισχύει, και τον ν. 1337/1983 καθώς και την προς αυτόν σχετική Δικαστηριακή και Διοικητική Νομολογία.

4. Την από την επιτόπια μετάβαση σχηματισθείσα αντίληψη περί του πλάτους της βρεχόμενης ζώνης της ξηράς καθώς και τα στοιχεία που προβλέπονται από το άρθρο 9 του ν. 2971/2001 και ειδικότερα :

Α. Τη γεωμορφολογία του εδάφους, για την οποία αναλυτικά αναφέρεται ότι:

1. Πρόκειται για την περιοχή του Όρμου Φελλού, ο όρμος έχει βάθος 450 μ και πλάτος 425 μ περίπου. Παράλληλα της ακτογραμμής διέρχεται χωματόδρομος. Πέρα από το δρόμο και κατά μήκος αυτού αναπτύσσεται αρκετή δόμηση κοντά στην αμμώδη ακτή. Οι υψομετρικές διαφορές του εδάφους είναι μικρές. Στο βόρειο και νότιο τμήμα της ακτής σχηματίζεται βραχώδης και γεώδης φυσικό πρανές με μεταβαλλόμενα ύψη στέψης από 5-14 μέτρα.

Στο μυχό του κόλπου αναπτύσσεται μια αμμώδης ακτή βάθους 470 μ και πλάτους 25 μ περίπου.

2. Της ακτής συνέχονται εκτάσεις λοφώδεις με φυσική βλάστηση (φρύγανα, πουρνάρια, σχοίνα κ.λ.π), με αρκετή δόμηση εκτός σχεδίου.

3. Το φυσικό όριο βλάστησης συνίσταται από θαμνώδη χαμηλή φυσική βλάστηση (φρύγανα).

4. Σύμφωνα με τα μετεωρολογικά στοιχεία της περιοχής η ακτογραμμή προσβάλλεται εντονότερα από βόρειους, βορειοανατολικούς και βορειοδυτικούς ανέμους έως και ισχυρούς.

5. Η μορφολογία του πυθμένα, συνίσταται από άμμο κοντά στην αμμώδη ακτή και μικτή, βραχώδης και αμμώδης σε μεγαλύτερα βάθη. Λαμβάνοντας υπόψη ότι σε περιοχές ακτών με μεγάλες κλίσεις βυθού και αντίστοιχα μεγάλα βάθη κοντά στην ακτή όπου ο κυματισμός καλύπτει κατά κανόνα μεγάλο εύρος ακτής, προκειμένου να εκτονωθεί.

Επίσης το ότι η ύπαρξη βραχώδους πυθμένα με έντονο ανάγλυφο επιδρά στη χάραξη της γραμμής του αιγιαλού, δεδομένου ότι τέτοιου είδους σχηματισμοί επιδρούν στη διαφοροποίηση του κυματικού πεδίου από θέση σε θέση εντός της παράκτιας ζώνης.

6. Το τομέα ανάπτυξης κυματισμού σε σχέση με το μέτωπο της ακτής, ότι δηλαδή πρόκειται για ακτή με μεγάλο ανάπτυγμα πελάγους καθώς και το ότι μεγάλο ανάπτυγμα θαλάσσιας έκτασης συμβάλλει στη δημιουργία μεγαλύτερης έντασης κυματικού πεδίου σε σχέση με κλειστές θαλάσσιες περιοχές (όρμους ή κόλπους), που έχουν ίδια ένταση ανέμου.

7. Τη μη ύπαρξη έργων στην περιοχή.

8. Υπάρχει πρόταση η οποία δεν έχει θεσμοθετηθεί χωροταξικών κατευθύνσεων και χρήσεων γης που επηρεάζουν την παράκτια ζώνη και καθορίζει Ζ.Ο.Ε σε ολόκληρη την εκτός εγκεκριμένου ρυμοτομικού σχεδίου και εκτός ορίων οικισμού περιοχής της νήσου Άνδρου.

9. Τη μη ύπαρξη καταγραφής δημοσίων κτημάτων κάθε κατηγορίας που βρίσκονται σε άμεση γειτνίαση με την παράκτια ζώνη.

10. Το γεγονός ότι δεν υφίσταται κτηματολόγιο.

11. Τη μη ύπαρξη ευπαθών οικοσυστημάτων προστατευόμενων περιοχών.

12. Στη ζώνη του αιγιαλού υπάρχουν τεχνικές κατασκευές (κτίσματα-κελιά), αποφασίζουμε:

1. Καθορίζουμε επί του ανωτέρω τοπογραφικού διαγράμματος:

α) Την οριογραμμή του αιγιαλού με κόκκινη συνεχή πολυγωνική γραμμή και στοιχεία 1, 2, 3, ...15, 16, 17.

β) Την οριογραμμή της παραλίας με κίτρινη συνεχή πολυγωνική γραμμή και στοιχεία 1΄, 2΄, 3΄, ...15΄, 16΄, 17΄.

Αποφαινόμαστε, ότι δεν υφίσταται παλαιός αιγιαλός.

2. Η ζώνη παραλίας έχει πλάτος 10 μ. διότι διαφορετικά δεν εξυπηρετούνται οι σκοποί του άρθρου 1 παρ. 2 του ν. 2971/2001.

3. Δεν εξαιρούνται τα κτίσματα (τμήματα ξερολιθιάς), που βρίσκονται στη ζώνη παραλίας.

4. Στη ζώνη αιγιαλού υπάρχουν τεχνικές κατασκευές (κτίσματα-κελιά).

Η Επιτροπή


ΓΕΩΡΓΙΑ ΓΙΑΝΤΣΕΛΙΔΟΥ
ΒΑΣΙΛΙΚΗ ΚΗΠΙΡΤΙΔΟΥ
ΧΡΗΣΤΟΣ ΖΟΥΜΠΟΣ

Η απόφαση αυτή με την έκθεση της επιτροπής και το τοπογραφικό διάγραμμα, να δημοσιευθούν στην Εφημερίδα της Κυβερνήσεως.

Ερμούπολη, 14 Μαΐου 2009


Ο Γενικός Γραμματέας Περιφέρειας


ΧΑΡΑΛΑΜΠΟΣ ΚΟΚΚΙΝΟΣ

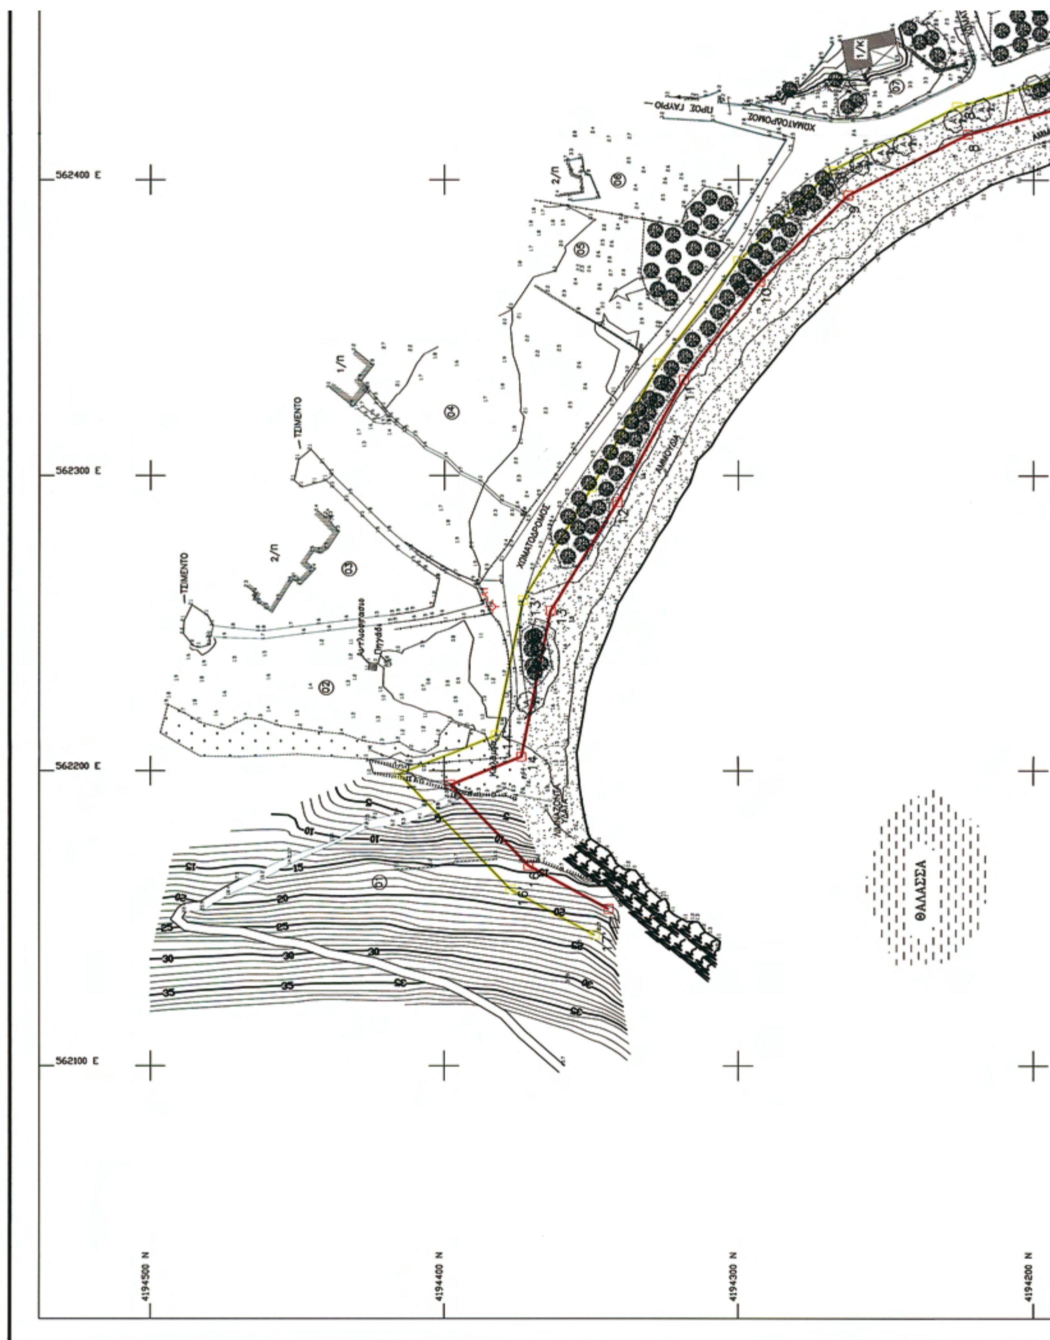


ΕΘΝΙΚΟ ΤΥΠΟΓΡΑΦΕΙΟ
Για τεχνικούς λόγους στο σχεδιάγραμμα, έγινε σμίκρυνση, κατά ποσοστό 39%

ΑΡ.ΣΧΕΔΙΟΥ: HD-630-0102-201

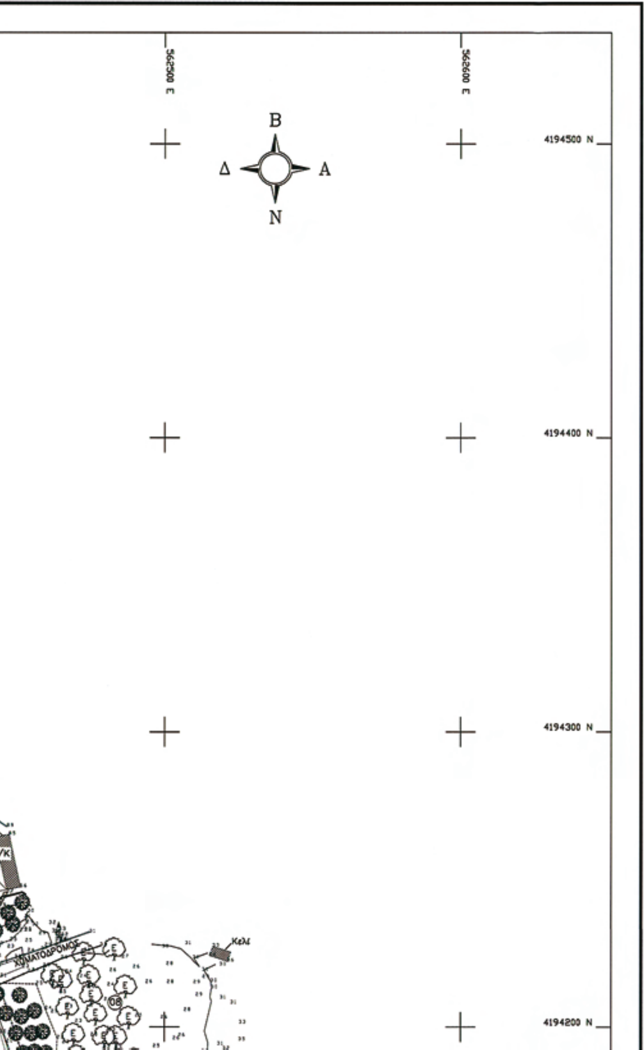

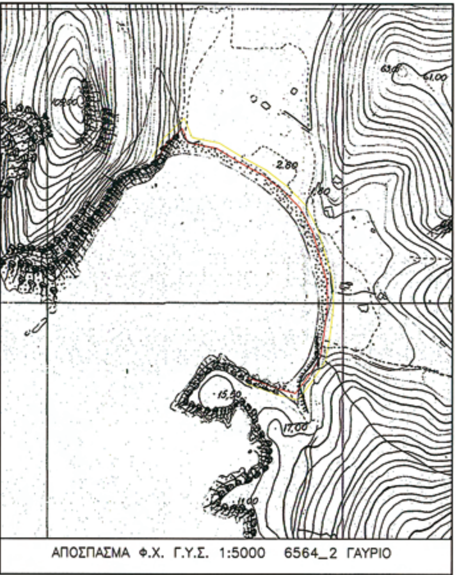

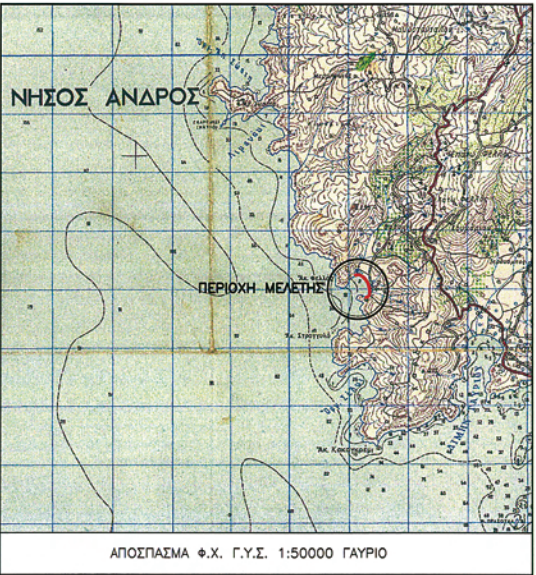

ΣΥΝΤΕΤΑΓΜΕΝΕΣ ΣΤΑΣΕΩΝ

ΣΤΑΣΗ	E(m)	N(m)	H(m)
ΣΑ1	562255.688	4194383.598	1.907
ΣΑ2	562418.219	4193938.055	14.828

ΚΤΗΜΑΤΟΓΡΑΦΙΚΟΣ ΠΙΝΑΚΑΣ ΦΕΡΟΜΕΝΩΝ ΙΔΙΟΚΤΗΤΩΝ

Α/Α	ΟΝΟΜΑΤΕΠΩΝΥΜΟ
1	ΑΓΝΩΣΤΟΣ
2	ΒΑΣΙΛΗΣ ΖΟΥΡΑΣ
3	ΙΩΑΝΝΗΣ ΡΑΦΑΛΙΑΣ ΚΑΙ ΠΑΥΛΟΣ ΖΕΠΠΟΣ
4	ΑΙΚ. ΒΡΑΝΟΠΟΥΛΟΥ
5	ΑΓΝΩΣΤΟΣ
6	ΑΝΔΡΕΑΣ ΒΡΥΩΝΗΣ
7	ΓΚΟΥΝΤΧΑΡΝΤ
8	CROSSOW
9	CROSSOW
10	VILLIERS
11	[illegible]

ΥΠΟΜΝΗΜΑ ΕΠΙΤΡΟΠΗΣ

1. Το παρόν τοπογραφικό διάγραμμα συνοδεύει την από 14 / 10 /2008 έκθεση επιτροπής καθορισμού ορίων αιγιαλού (άρθρο 3 Ν.2971/19-12-01).


2. κόκκινη γραμμή .... οριογραμμή αιγιαλού.
κίτρινη γραμμή .... οριογραμμή παραλίας.

3. Οι κορυφές των οριογραμμών αιγιαλού - παραλίας, εξασφαλίζονται με συντεταγμένες εξαρτημένες από το κρατικό τριγωνομετρικό δίκτυο, στο Ελληνικό Γεωδαιτικό Σύστημα Αναφοράς 1987 (ΕΓΣΑ-87), κεντρικός μεσημβρινός λο=24°.

4. Η οριογραμμή της παραλίας χαράσσεται σε σταθερή απόσταση δέκα (10) μέτρων από την οριογραμμή του αιγιαλού.

5. Η εξάρτηση έγινε από το κρατικό τριγωνομετρικό δίκτυο.

Ο ΠΡΟΕΔΡΟΣ	ΤΑ ΜΕΛΗ
ΓΕΩΡΓΙΑ ΓΙΑΝΤΣΕΛΙΔΟΥ ΕΦΟΡΙΑΚΟΣ Α' ΠΡΟΙΣΤΑΜΕΝΟΣ ΚΤΗΜΑΤΙΚΗΣ ΥΠΗΡ. Ν. ΚΥΚΛΑΔΩΝ	1. ΒΑΣΙΛΙΚΗ ΚΗΠΙΡΤΙΔΟΥ ΥΠΑΛ. Κ.Υ.Ν. ΚΥΚΛΑΔΩΝ ΤΟΠΟΓΡ. ΜΗΧΑΝΙΚΟΣ ΠΕ6

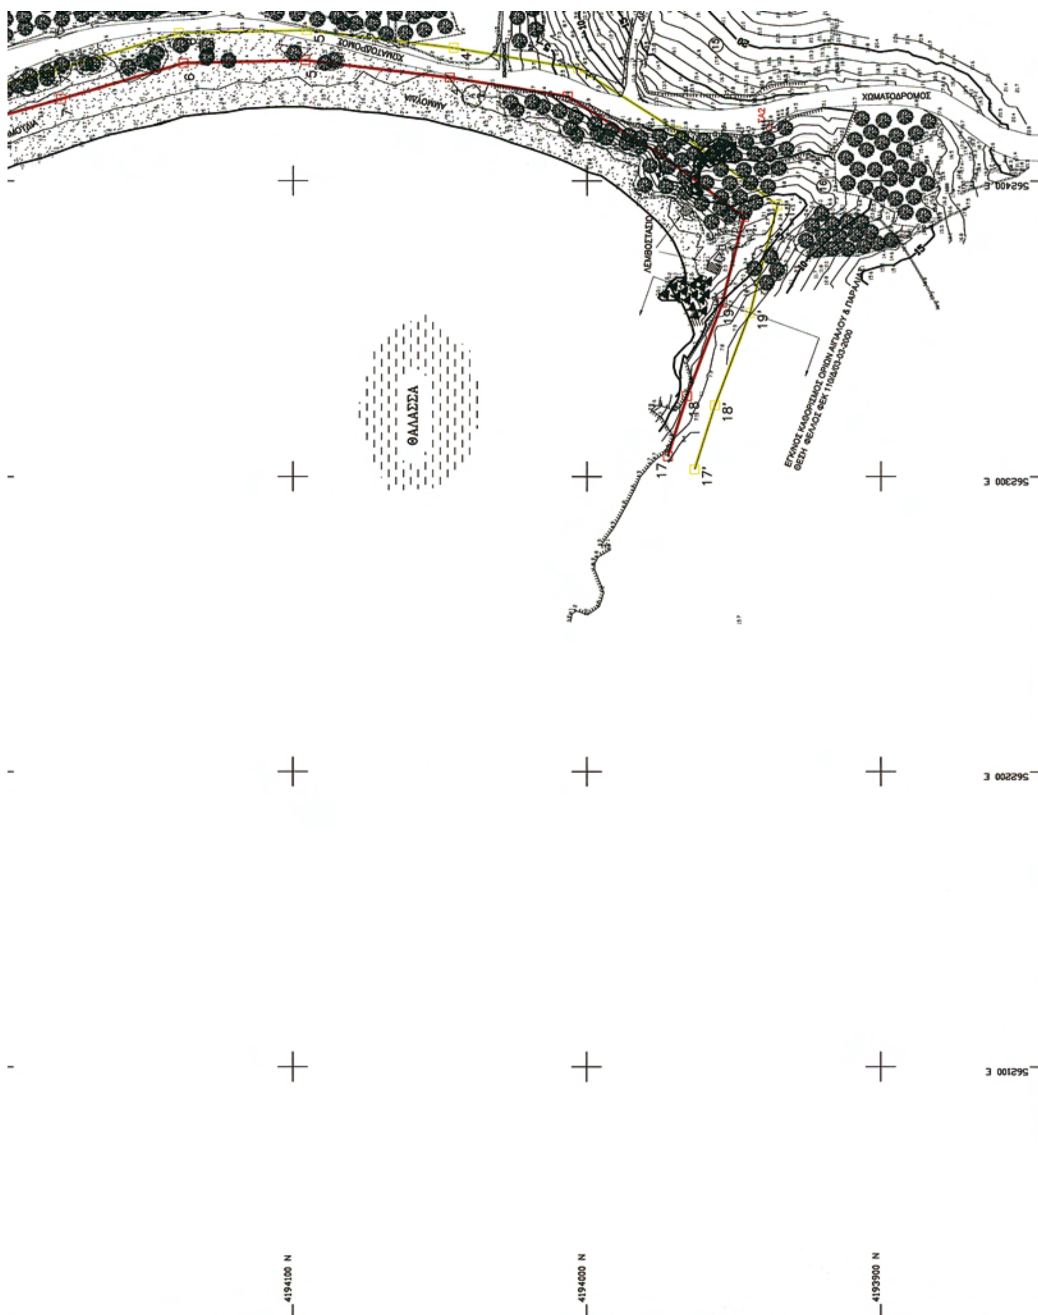
ΘΑΛΑΣΣΑ
ΧΩΜΑΤΟΔΡΟΜΟΣ
ΑΜΜΟΥΔΙΑ
17
17'
18
18'
19
19'
565300 E
565200 E
565100 E
4194100 N
4194000 N
4193900 N

11	CROSSOW
12	ΑΓΝΩΣΤΟΣ
13	ΑΓΝΩΣΤΟΣ
14	ΑΓΝΩΣΤΟΣ
15	ΑΓΝΩΣΤΟΣ
16	ΑΓΝΩΣΤΟΣ

ΣΗΜΕΙΑ ΑΙΓΙΑΛΟΥ	ΓΕΩΔΑΙΤΙΚΕΣ ΣΥΝΤ/ΝΕΣ E [m] GGRS-87	ΓΕΩΔΑΙΤΙΚΕΣ ΣΥΝΤ/ΝΕΣ N [m] GGRS-87	ΣΗΜΕΙΑ ΠΑΡΑΛΙΑΣ	ΓΕΩΔΑΙΤΙΚΕΣ ΣΥΝΤ/ΝΕΣ E [m] GGRS-87	ΓΕΩΔΑΙΤΙΚΕΣ ΣΥΝΤ/ΝΕΣ N [m] GGRS-87
1	562387.75	4193946.61	1'	562391.70	4193935.26
2	562409.13	4193975.33	2'	562417.37	4193969.66
3	562429.05	4194006.65	3'	562438.60	4194003.03
4	562435.41	4194046.73	4'	562445.32	4194045.35
5	562441.22	4194095.82	5'	562451.24	4194095.34
6	562440.31	4194137.33	6'	562450.28	4194138.87
7	562428.15	4194178.98	7'	562437.76	4194181.76
8	562415.69	4194222.39	8'	562425.02	4194226.11
9	562394.75	4194262.80	9'	562402.94	4194268.72
10	562365.77	4194292.63	10'	562372.40	4194300.09
11	562332.55	4194318.51	11'	562338.05	4194326.91
12	562290.96	4194341.11	12'	562295.97	4194349.77
13	562254.28	4194363.69	13'	562258.01	4194373.14
14	562204.92	4194373.75	14'	562212.19	4194382.47
15	562195.21	4194397.87	15'	562198.94	4194415.39
16	562167.71	4194371.26	16'	562159.64	4194377.36
17	562153.05	4194343.94	17'	562144.24	4194348.67

Ν. ΚΥΚΛΑΔΩΝ

2.

Ο ΛΙΜΕΝΑΡΧΗΣ ΑΝΔΡΟΥ
ΧΡΗΣΤΟΣ ΖΟΥΜΠΟΣ

ΕΛΕΓΧΘΗΚΕ
ΓΙΑ ΤΗΝ ΑΚΡΙΒΕΙΑ
ΑΠΟΤΥΠΩΣΗΣ
14 / 10 /2008

ΘΕΩΡΗΘΗΚΕ
14 / 10 /2008

ΚΤΗΜΑΤΙΚΗ ΥΠΗΡΕΣΙΑ ΚΥΚΛΑΔΩΝ
ΑΚΡΙΒΕΣ ΑΝΤΙΓΡΑΦΟ
8-5-2009

ΒΑΣΙΛΙΚΗ ΚΗΠΙΡΤΙΔΟΥ
ΥΠΑΛ. Κ.Υ.Ν. ΚΥΚΛΑΔΩΝ
ΤΟΠΟΓΡ. ΜΗΧΑΝΙΚΟΣ ΠΕ6

ΓΕΩΡΓΙΑ ΓΙΑΝΤΣΕΛΙΔΟΥ
ΕΦΟΡΙΑΚΟΣ Α'
ΠΡΟΙΣΤΑΜΕΝΟΣ
ΚΤΗΜΑΤΙΚΗΣ ΥΠΗΡ.

4194100 N
4194000 N
4193900 N
562500 E
562600 E

ΔΡΟΜΟΣ ΑΠΟ ΜΠΕΤΟΝ
Πηγάδι

ΣΥΜΒΟΛΑ

ΣΑ-1	ΣΤΑΣΗ ΑΠΟΤΥΠΩΣΗΣ		ΑΜΜΟΣ
	ΙΣΟΒΑΘΗΣ/ΙΣΟΥΨΗΣ ΜΕ ΒΑΘΟΣ/ΥΨΟΣ 5m		ΒΡΑΧΙΑ
	ΟΡΙΟΓΡΑΜΜΗ ΑΙΓΙΑΛΟΥ		ΤΟΙΧΟΣ ΑΠΟ ΠΕΤΡΕΣ
	ΟΡΙΟΓΡΑΜΜΗ ΠΑΡΑΛΙΑΣ		ΦΡΑΚΤΗΣ ΙΔΙΟΚΤΗΣΙΑΣ (ΣΥΡΜΑΤΟΠΛΕΓΜΑ)
	ΚΤΙΡΙΟ – ΚΤΙΣΜΑ		ΦΥΣΙΚΟ ΠΡΑΝΕΣ
	ΚΟΛΩΝΑ ΕΝΑΕΡΙΟΥ ΔΙΚΤΥΟΥ Δ.Ε.Η.		ΡΕΜΜΑ
	ΚΟΛΩΝΑ ΕΝΑΕΡΙΟΥ ΔΙΚΤΥΟΥ Ο.Τ.Ε.		ΘΑΜΝΟΣ – ΒΛΑΣΤΗΣΗ

akti engineering

ΜΠΟΤΑΣΗ 79-81, 18537 ΠΕΙΡΑΙΑΣ
ΤΗΛ.: 210.4180.563, FAX: 210.4515.183
E-mail: central@aktieng.gr - URL: http://www.aktieng.gr

ΤΟΠΟΓΡΑΦΙΚΟ ΔΙΑΓΡΑΜΜΑ ΟΡΙΩΝ

ΕΝΔΙΑΦΕΡΟΜΕΝΟΣ: ΟΤΕ. Α.Ε.
ΠΕΡΙΟΧΗ: ΦΕΛΛΟΣ ΔΗΜΟΥ ΥΔΡΟΥΣΑΣ ΝΗΣΟΥ ΑΝΔΡΟΥ
ΚΛΙΜΑΚΑ: 1:1000
ΑΡΙΘΜΟΣ ΣΧΕΔΙΟΥ: HD-630-0102-201
ΑΝΑΘΕΩΡΗΣΗ: 1 24/10/08
ΕΜΒΑΔΟ [m2]
ΣΥΝΤΑΧΘΗΚΕ: ΕΛΕΥΘΕΡΙΟΣ Θ. ΤΣΑΒΛΙΡΗΣ, ΔΙΠΛ. ΑΓΡΟΝ. - ΤΟΠΟΓΡΑΦΟΣ ΜΗΧΑΝΙΚΟΣ ΕΘΝΙΚΟΥ ΜΕΤΣΟΒΙΟΥ ΠΟΛΥΤΕΧΝΕΙΟΥ
ΓΕΩΔΑΙΤΙΚΟ ΣΥΣΤΗΜΑ: ΕΛΛΗΝΙΚΟ ΓΕΩΔΑΙΤΙΚΟ ΣΥΣΤΗΜΑ ΑΝΑΦΟΡΑΣ (ΕΓΣΑ-87). ΚΕΝΤΡΙΚΟΣ ΜΕΣΗΜΒΡΙΝΟΣ λο=24°
ΗΜΕΡΟΜΗΝΙΑ: ΦΕΒΡΟΥΑΡΙΟΣ 2008

6300102201
A0 1189x841

04000208270509001б

ΑΠΟ ΤΟ ΕΘΝΙΚΟ ΤΥΠΟΓΡΑΦΕΙΟ
ΚΑΠΟΔΙΣΤΡΙΟΥ 34 * ΑΘΗΝΑ 104 32 * ΤΗΛ. 210 52 79 000 * FAX 210 52 21 004
ΗΛΕΚΤΡΟΝΙΚΗ ΔΙΕΥΘΥΝΣΗ: http://www.et.gr – e-mail: webmaster.et@et.gr